


# MEK-SIS PROJESİ KAPSAMINDA

EGE ÜNİVERSİTESİ BİNALARININ MİMARİ TASLAK KAT PLANLARININ HAZIRLANMASI İŞİ

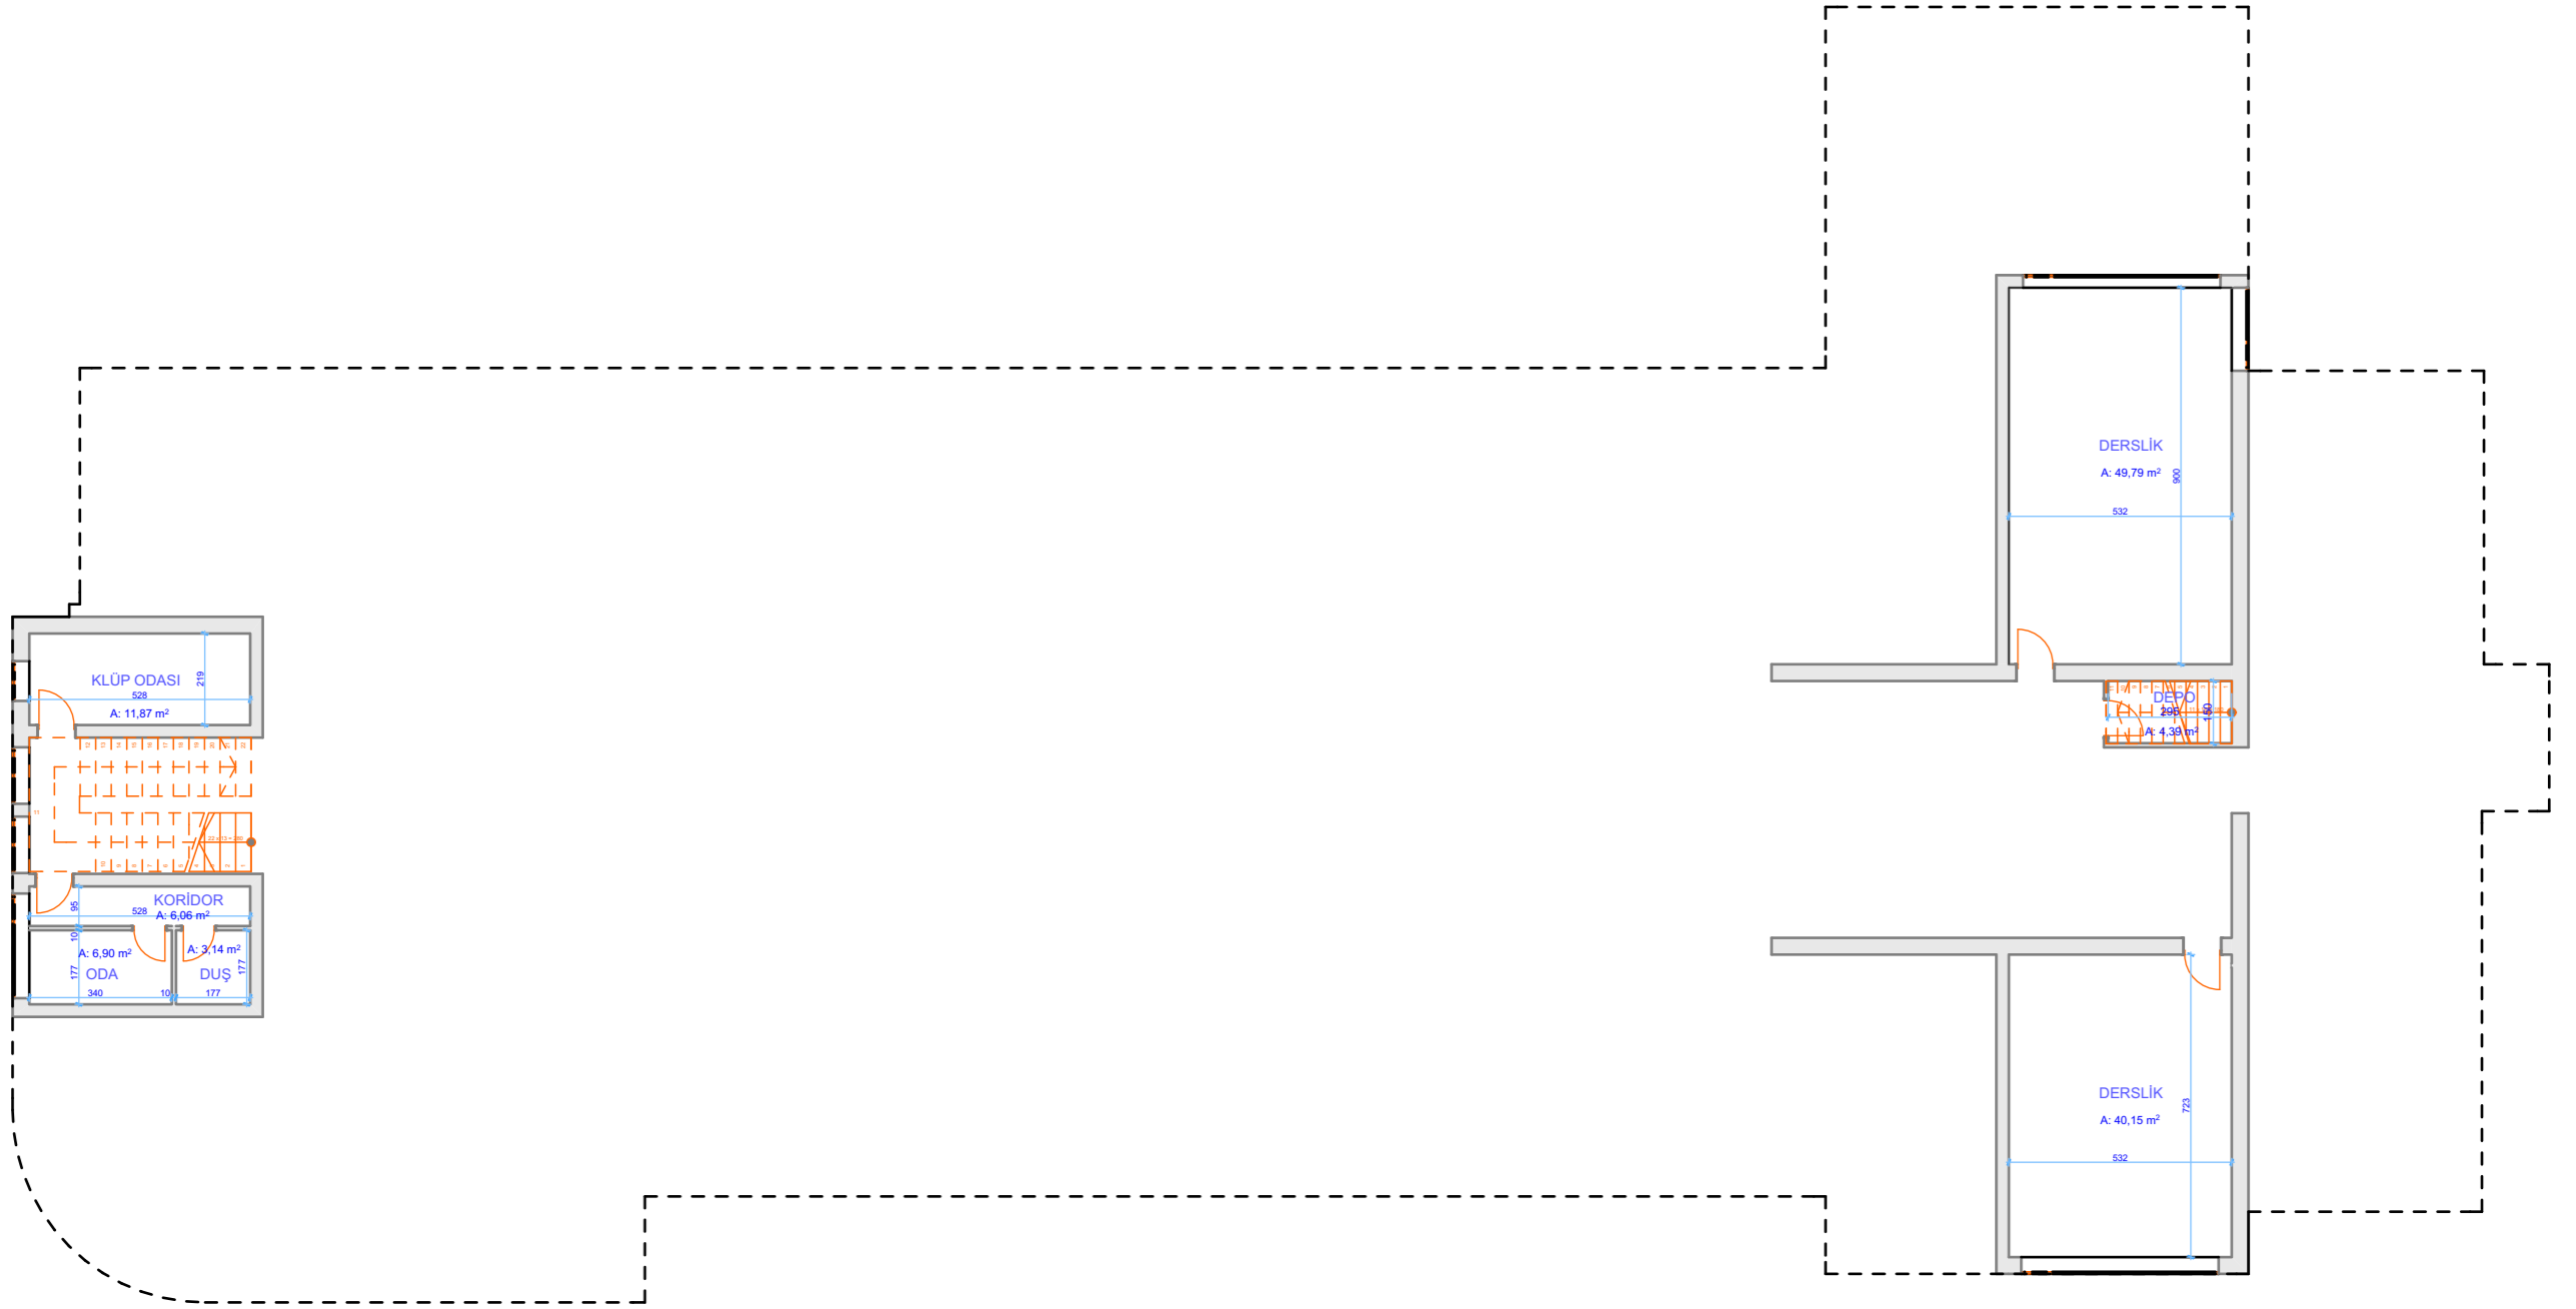

İKN  
2018/295315

EÜ BİLGİSAYAR MÜHENDİSLİĞİ BÖLÜMÜ  
ARAKAT PLANI

ALAN : 200,93 M2

