MEK-SİS PROJESİ KAPSAMINDA

EGE ÜNİVERSİTESİ BİNALARININ MİMARİ TASLAK KAT PLANLARININ HAZIRLANMASI İŞİ

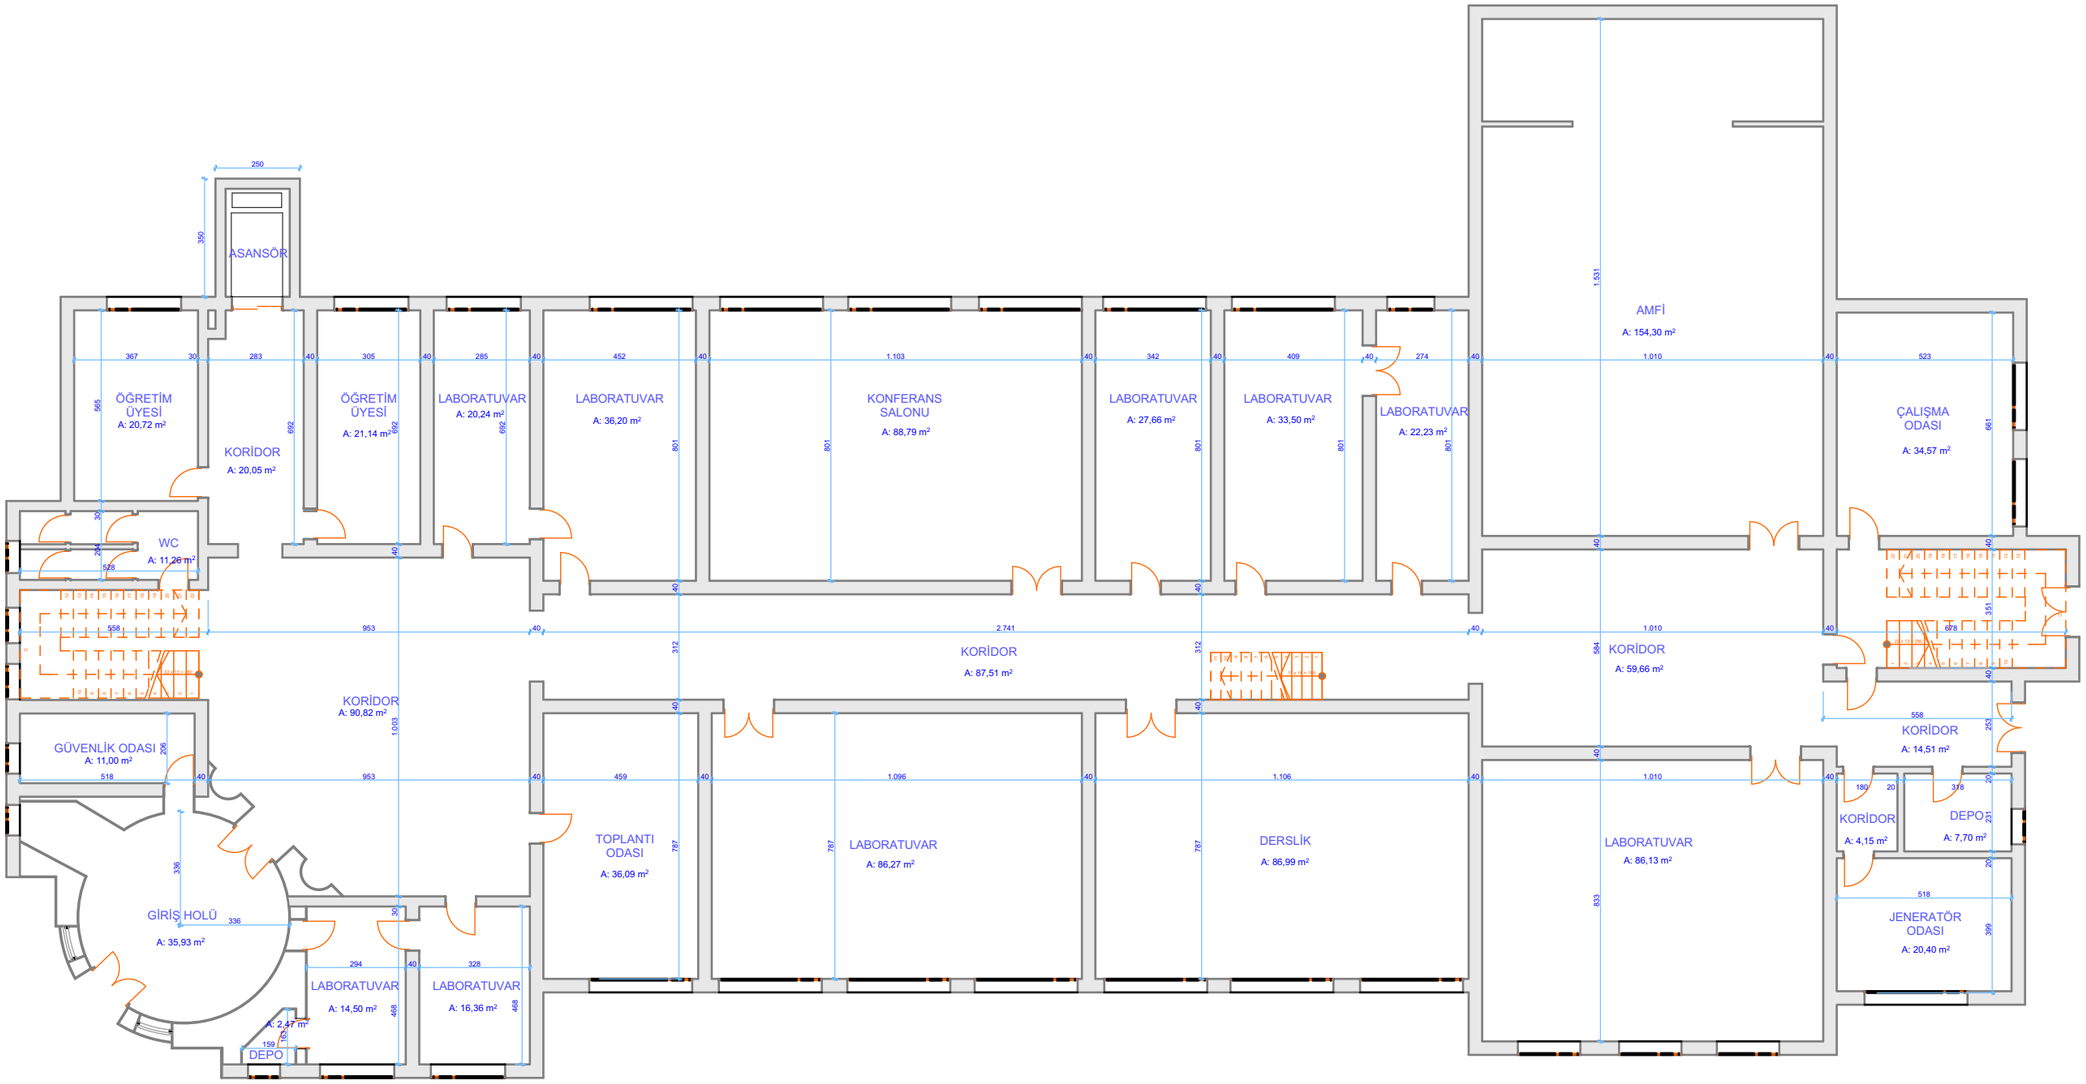

İKN
2018/295315

EÜ BİLGİSAYAR MÜHENDİSLİĞİ BÖLÜMÜ

ZEMİN KAT PLANI

A L A N : 1 3 7 6 , 4 3 M2