MEK-SİS PROJESİ KAPSAMINDA

EGE ÜNİVERSİTESİ BİNALARININ MİMARİ TASLAK KAT PLANLARININ HAZIRLANMASI İŞİ

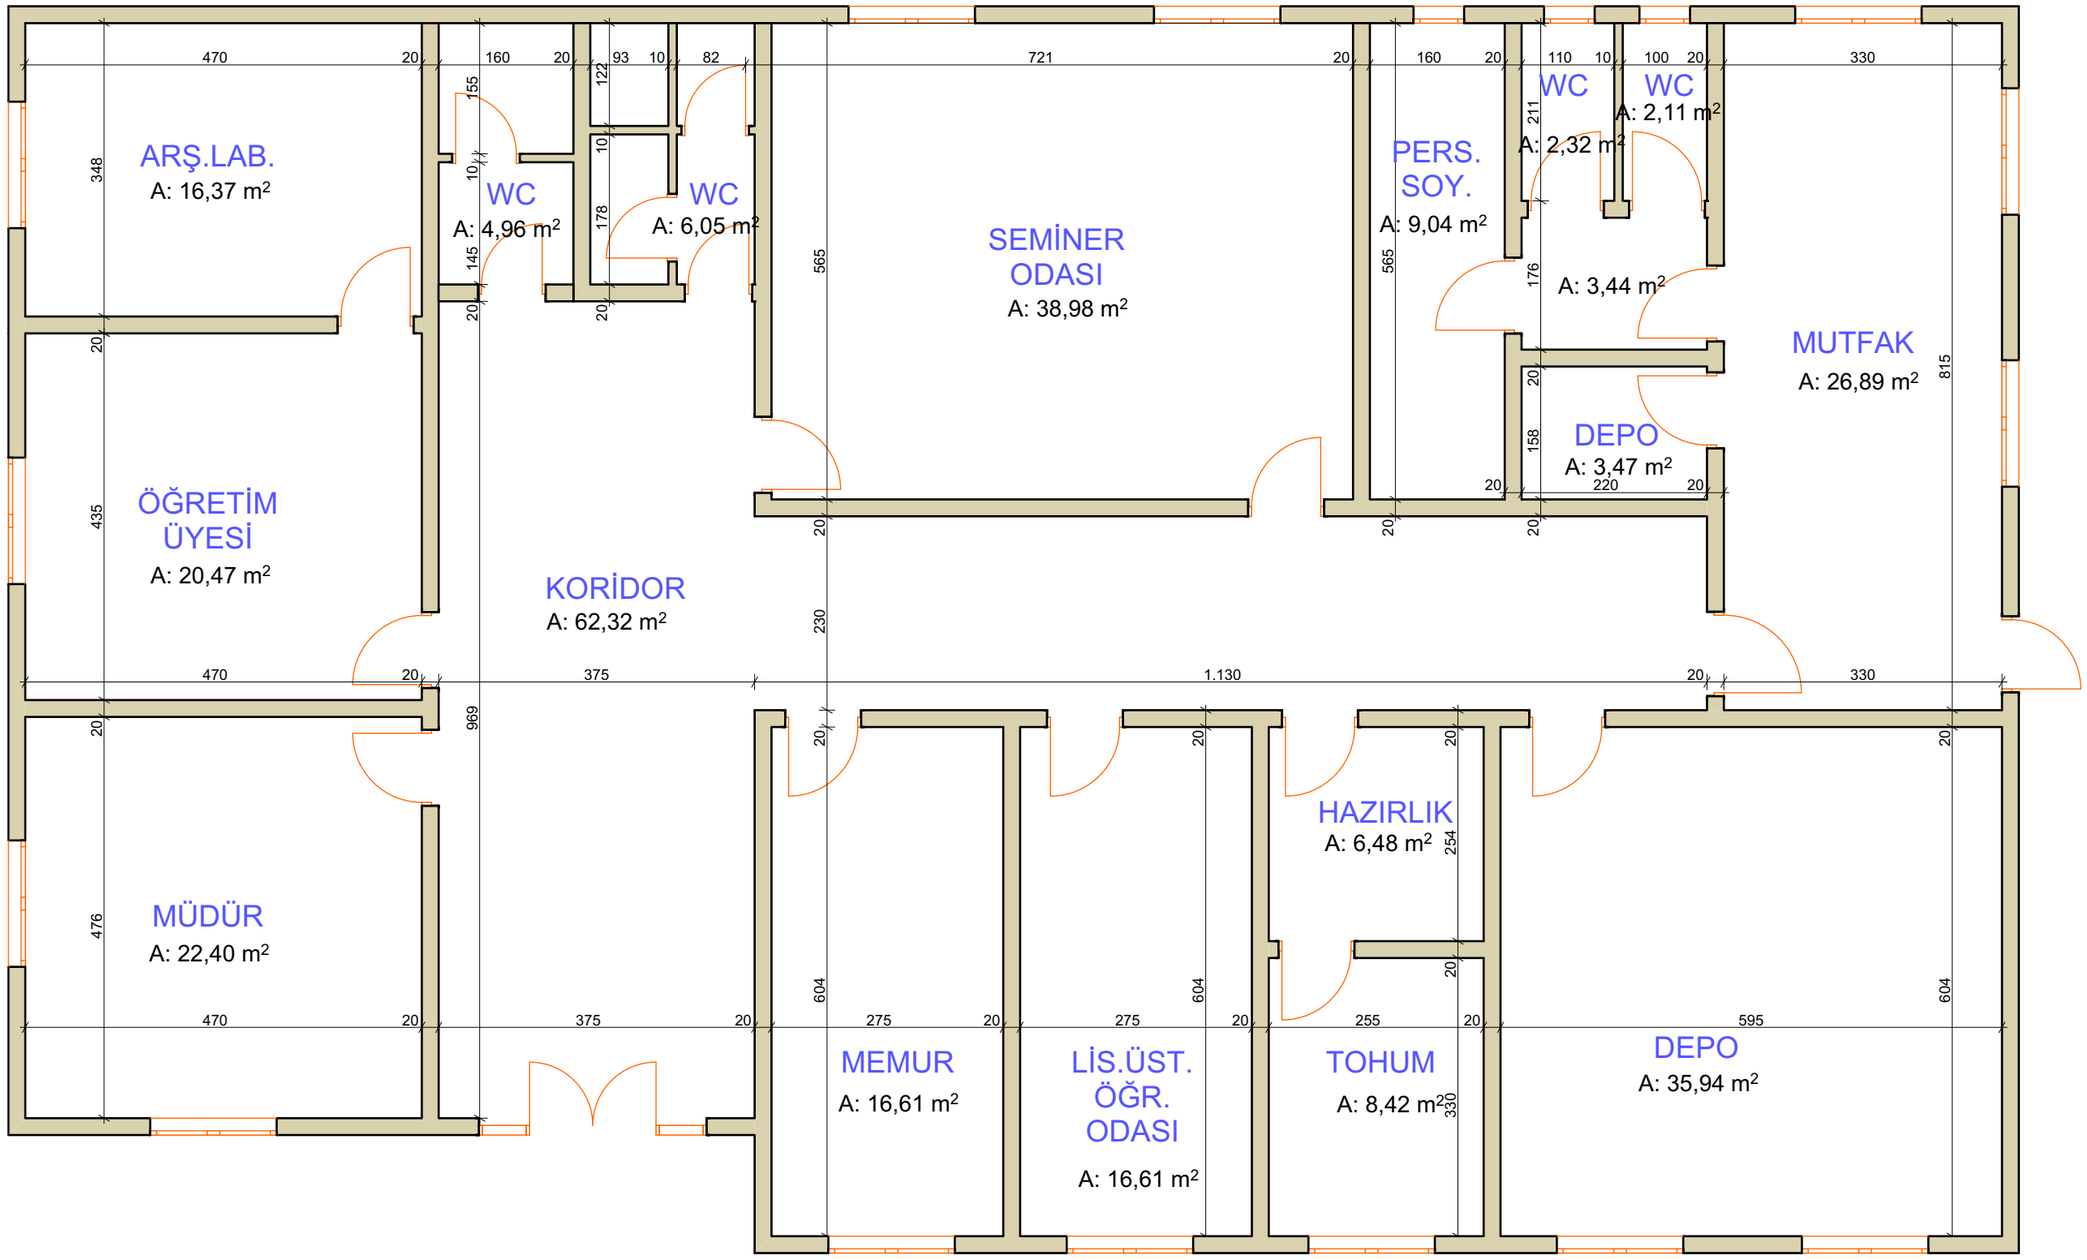

İKN
2018/295315

EÜ FEN FAKÜLTESİ BOTANİK İDARİ BİNA

ZEMİN KAT PLANI

A L A N : 3 4 0 , 4 0 M2