MEK-SİS PROJESİ KAPSAMINDA

EGE ÜNİVERSİTESİ BİNALARININ MİMARİ TASLAK KAT PLANLARININ HAZIRLANMASI İŞİ

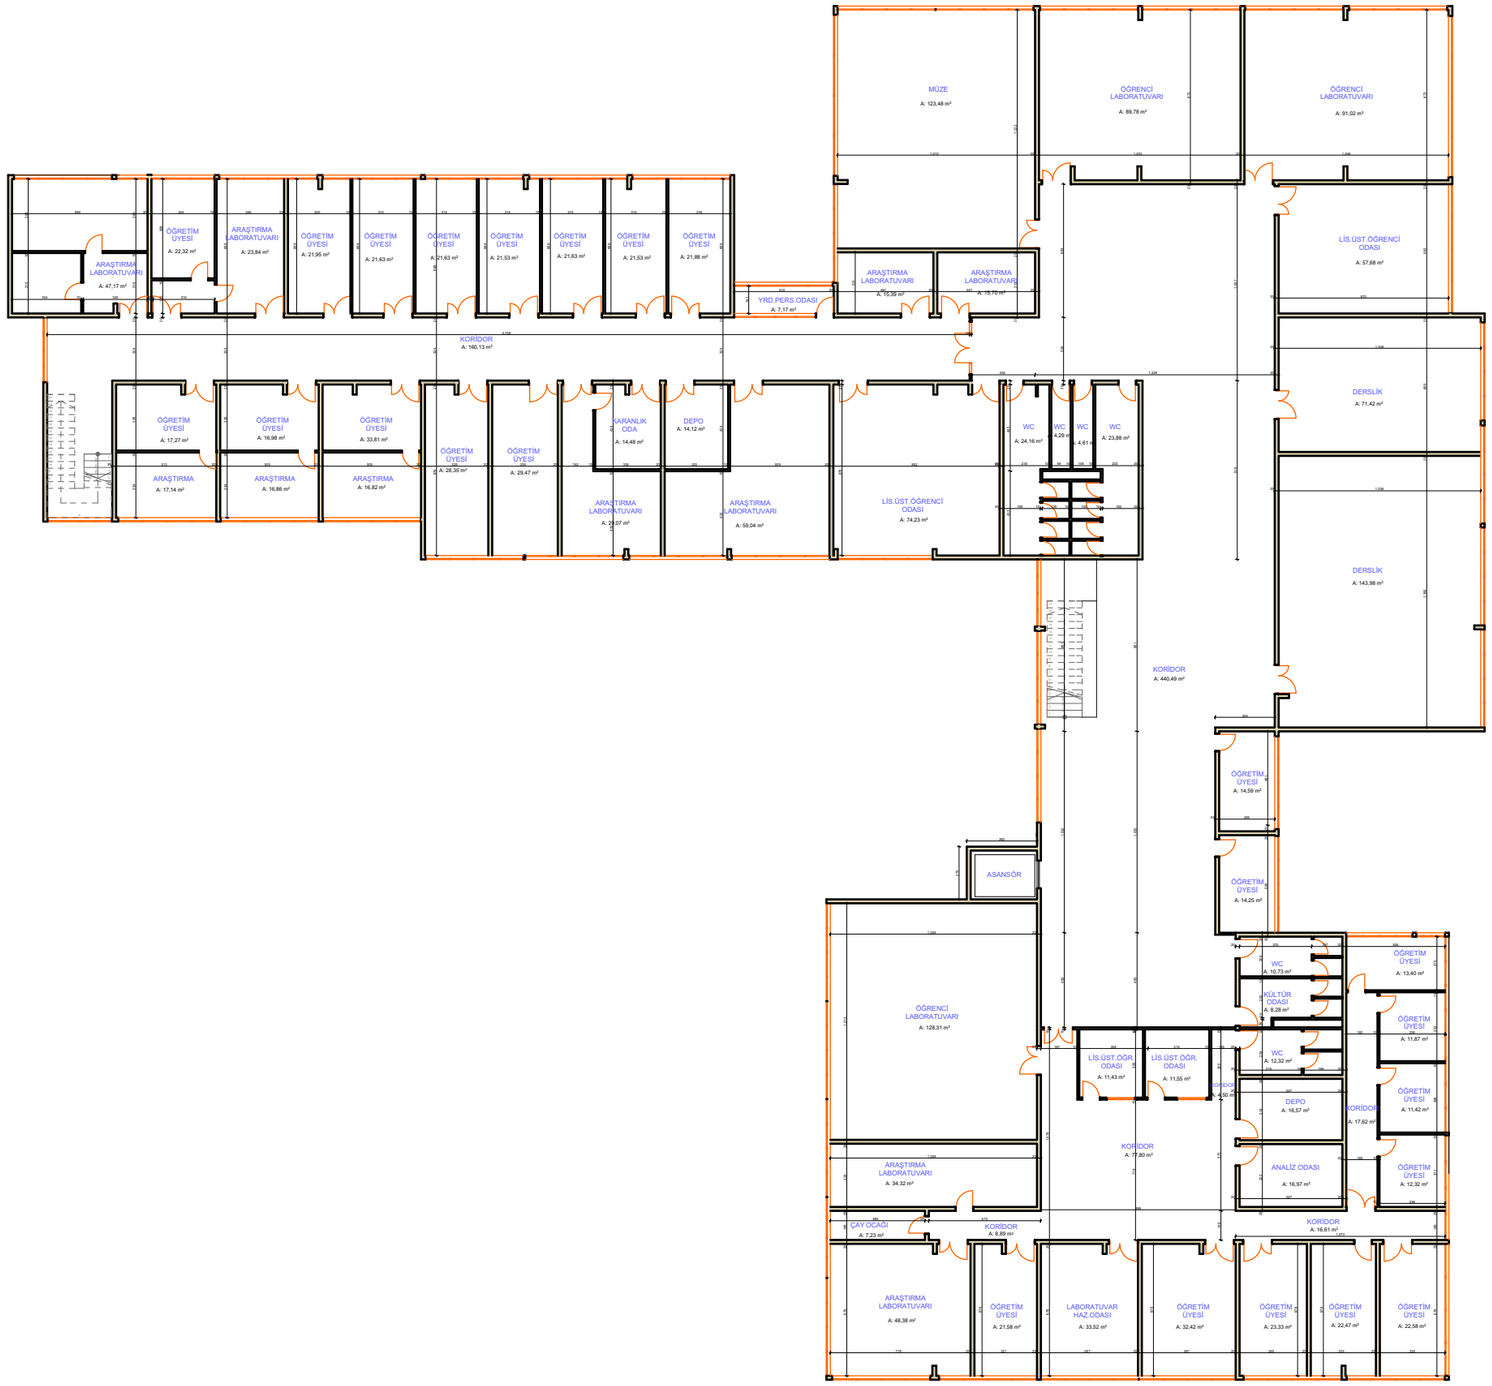

İKN
2018/295315

EÜ FEN FAKÜLTESİ E BLOK

2. KAT PLANI

A L A N : 2 7 3 9 , 8 6 M2