MEK-SİS PROJESİ KAPSAMINDA

EGE ÜNİVERSİTESİ BİNALARININ MİMARİ TASLAK KAT PLANLARININ HAZIRLANMASI İŞİ

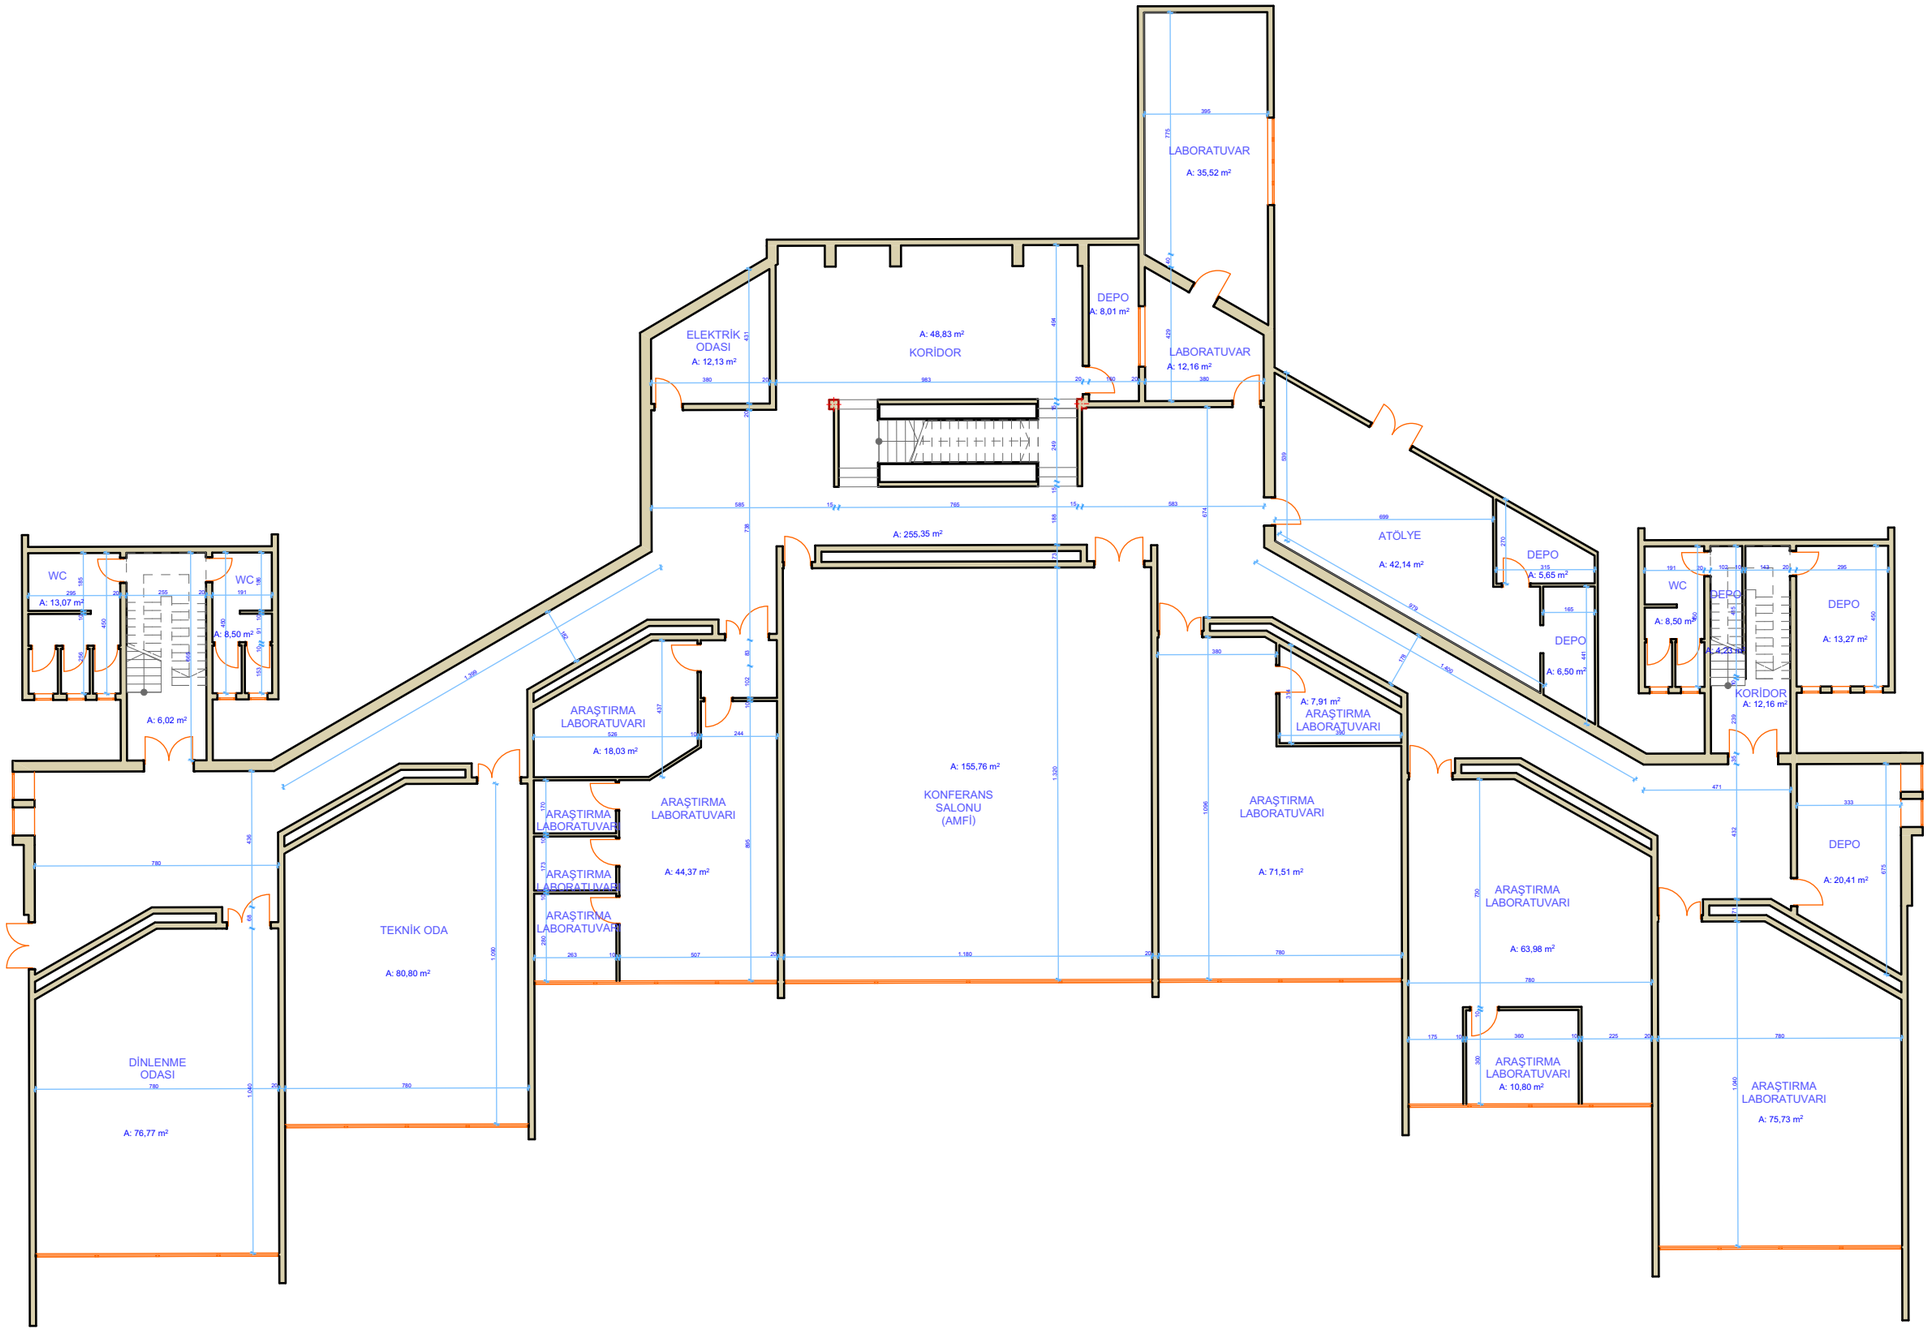

İKN
2018/295315

EÜ GÜNEŞ ENERJİSİ ENSTİTÜSÜ

BODRUM KAT PLANI

A L A N : 1 2 8 0 , 8 2 M2