MEK-SİS PROJESİ KAPSAMINDA

EGE ÜNİVERSİTESİ BİNALARININ MİMARİ TASLAK KAT PLANLARININ HAZIRLANMASI İŞİ

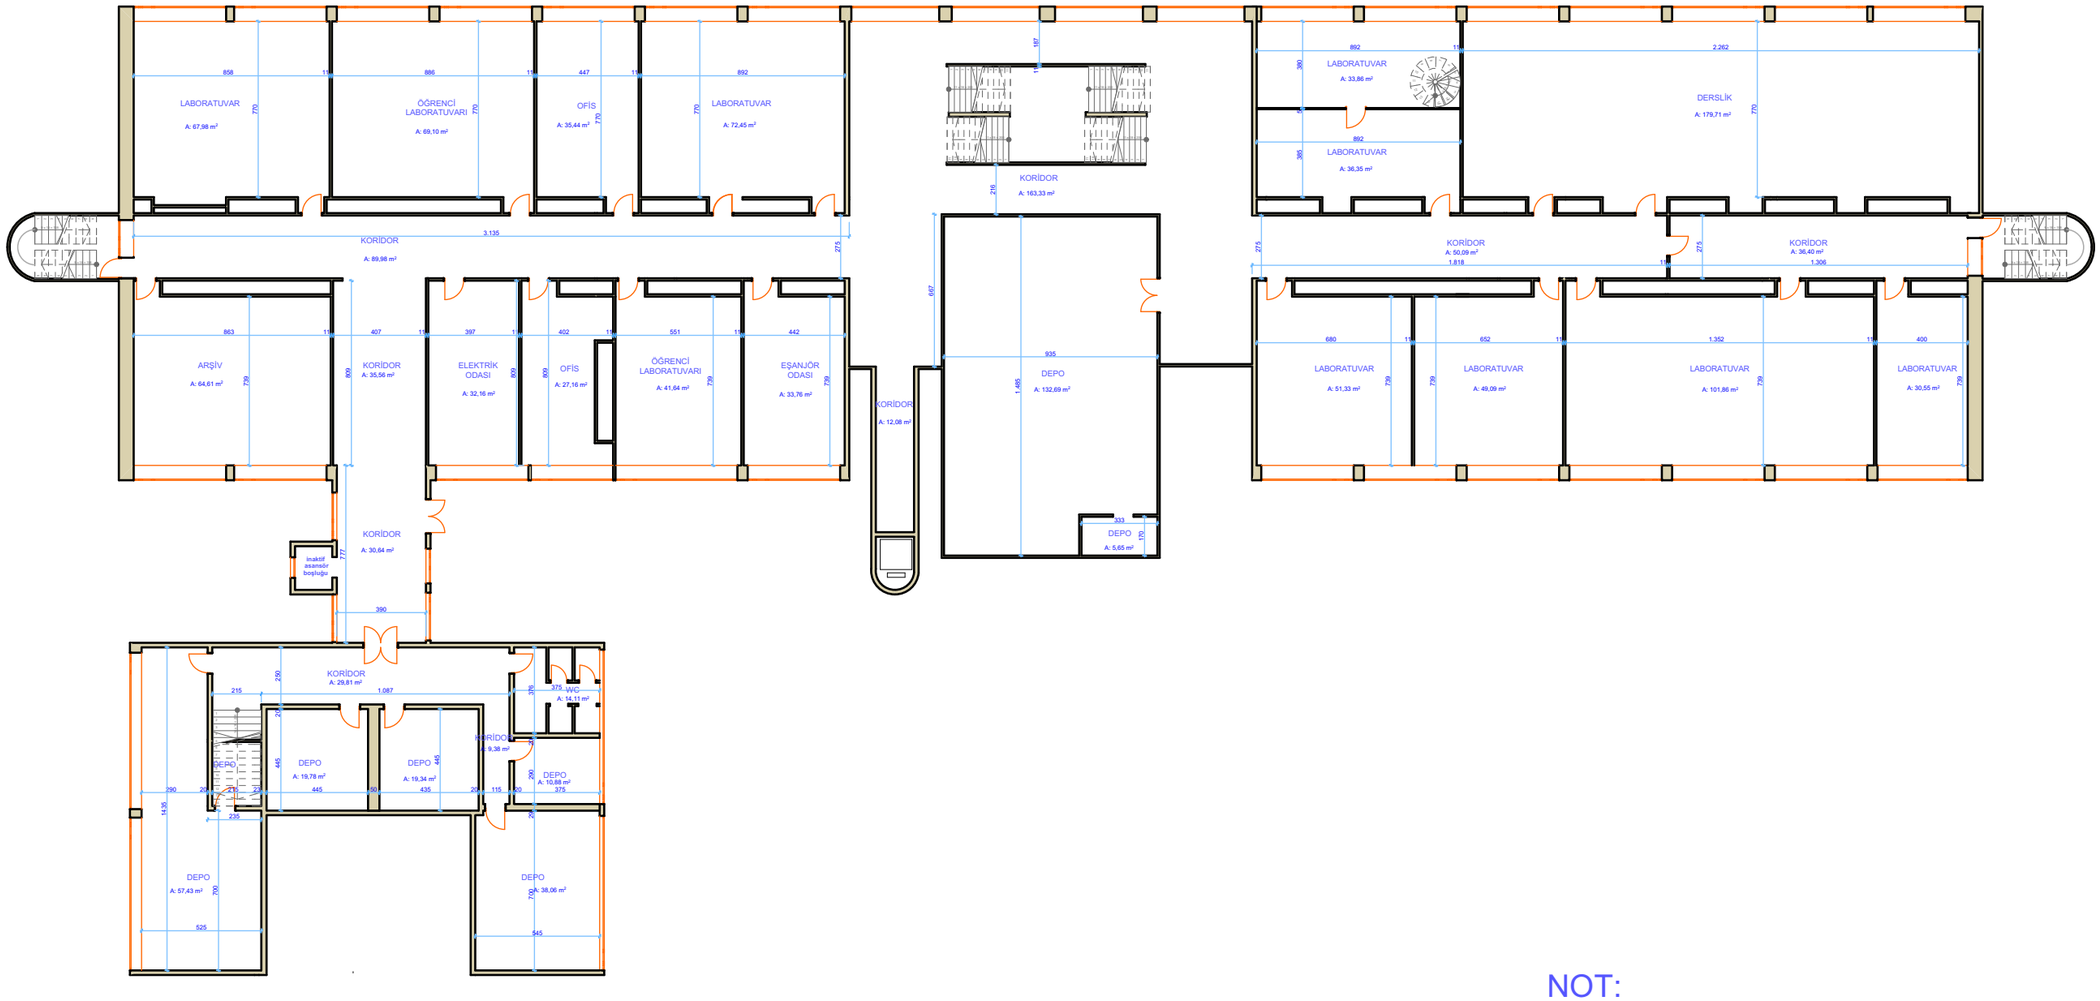

NOT:
İDARE TARAFINDAN A-B-C-D BLOK
OLARAK TESLİM EDİLMİŞTİR

İKN
2018/295315

EÜ KİMYA MÜHENDİSLİĞİ BÖLÜMÜ

BODRUM KAT PLANI

A L A N : 2 0 7 2 , 1 6 M2