MEK-SİS PROJESİ KAPSAMINDA

EGE ÜNİVERSİTESİ BİNALARININ MİMARİ TASLAK KAT PLANLARININ HAZIRLANMASI İŞİ

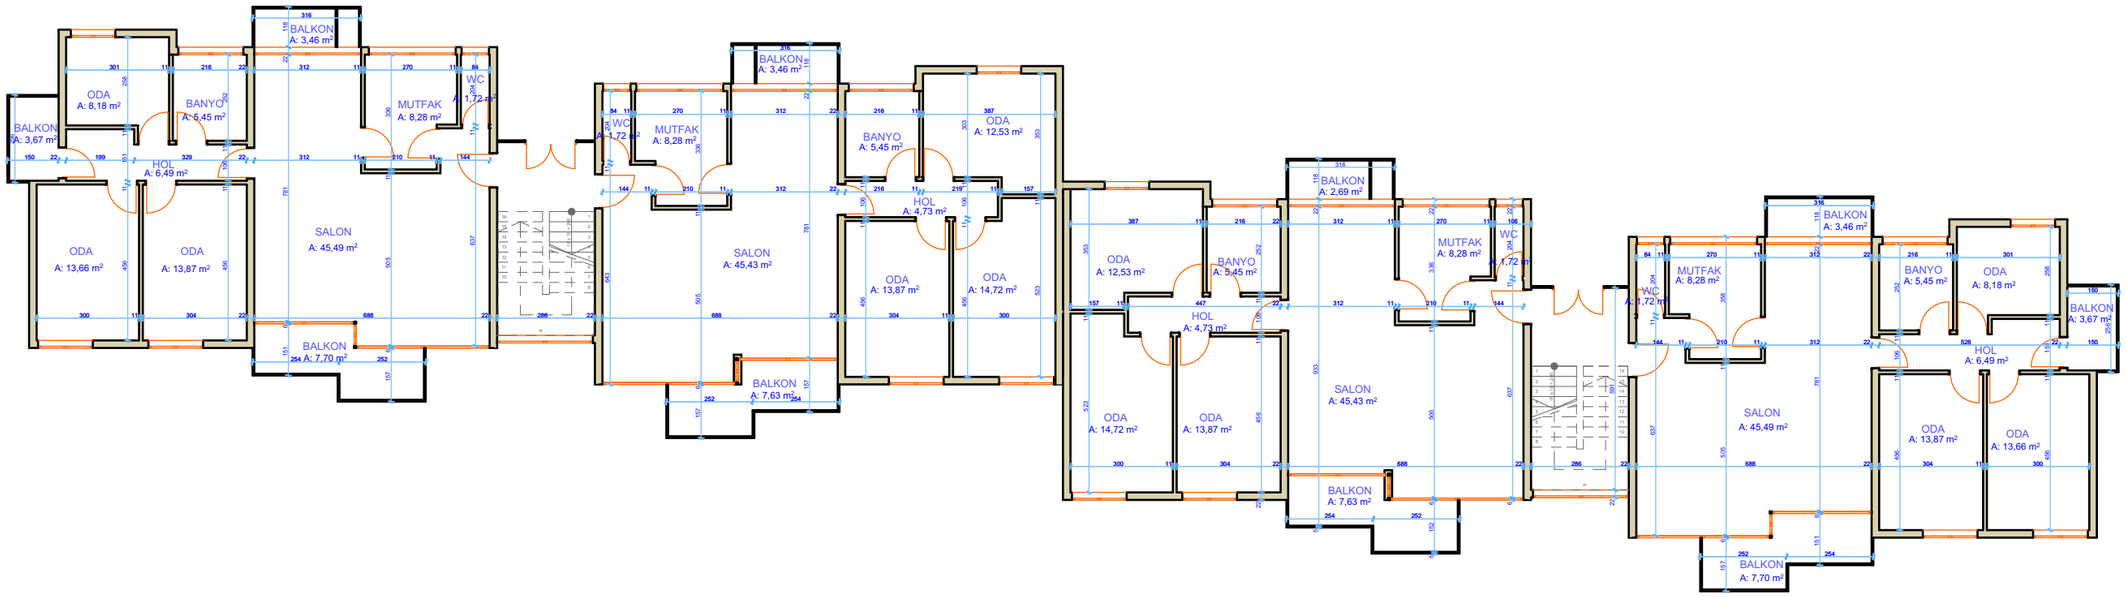

İKN	EÜ LOJMANLAR D1-D2 BLOK ZEMİN KAT PLANI	ALAN : 5 6 4 , 3 5 m²	[redacted]
2018/295315			