MEK-SİS PROJESİ KAPSAMINDA

EGE ÜNİVERSİTESİ BİNALARININ MİMARİ TASLAK KAT PLANLARININ HAZIRLANMASI İŞİ

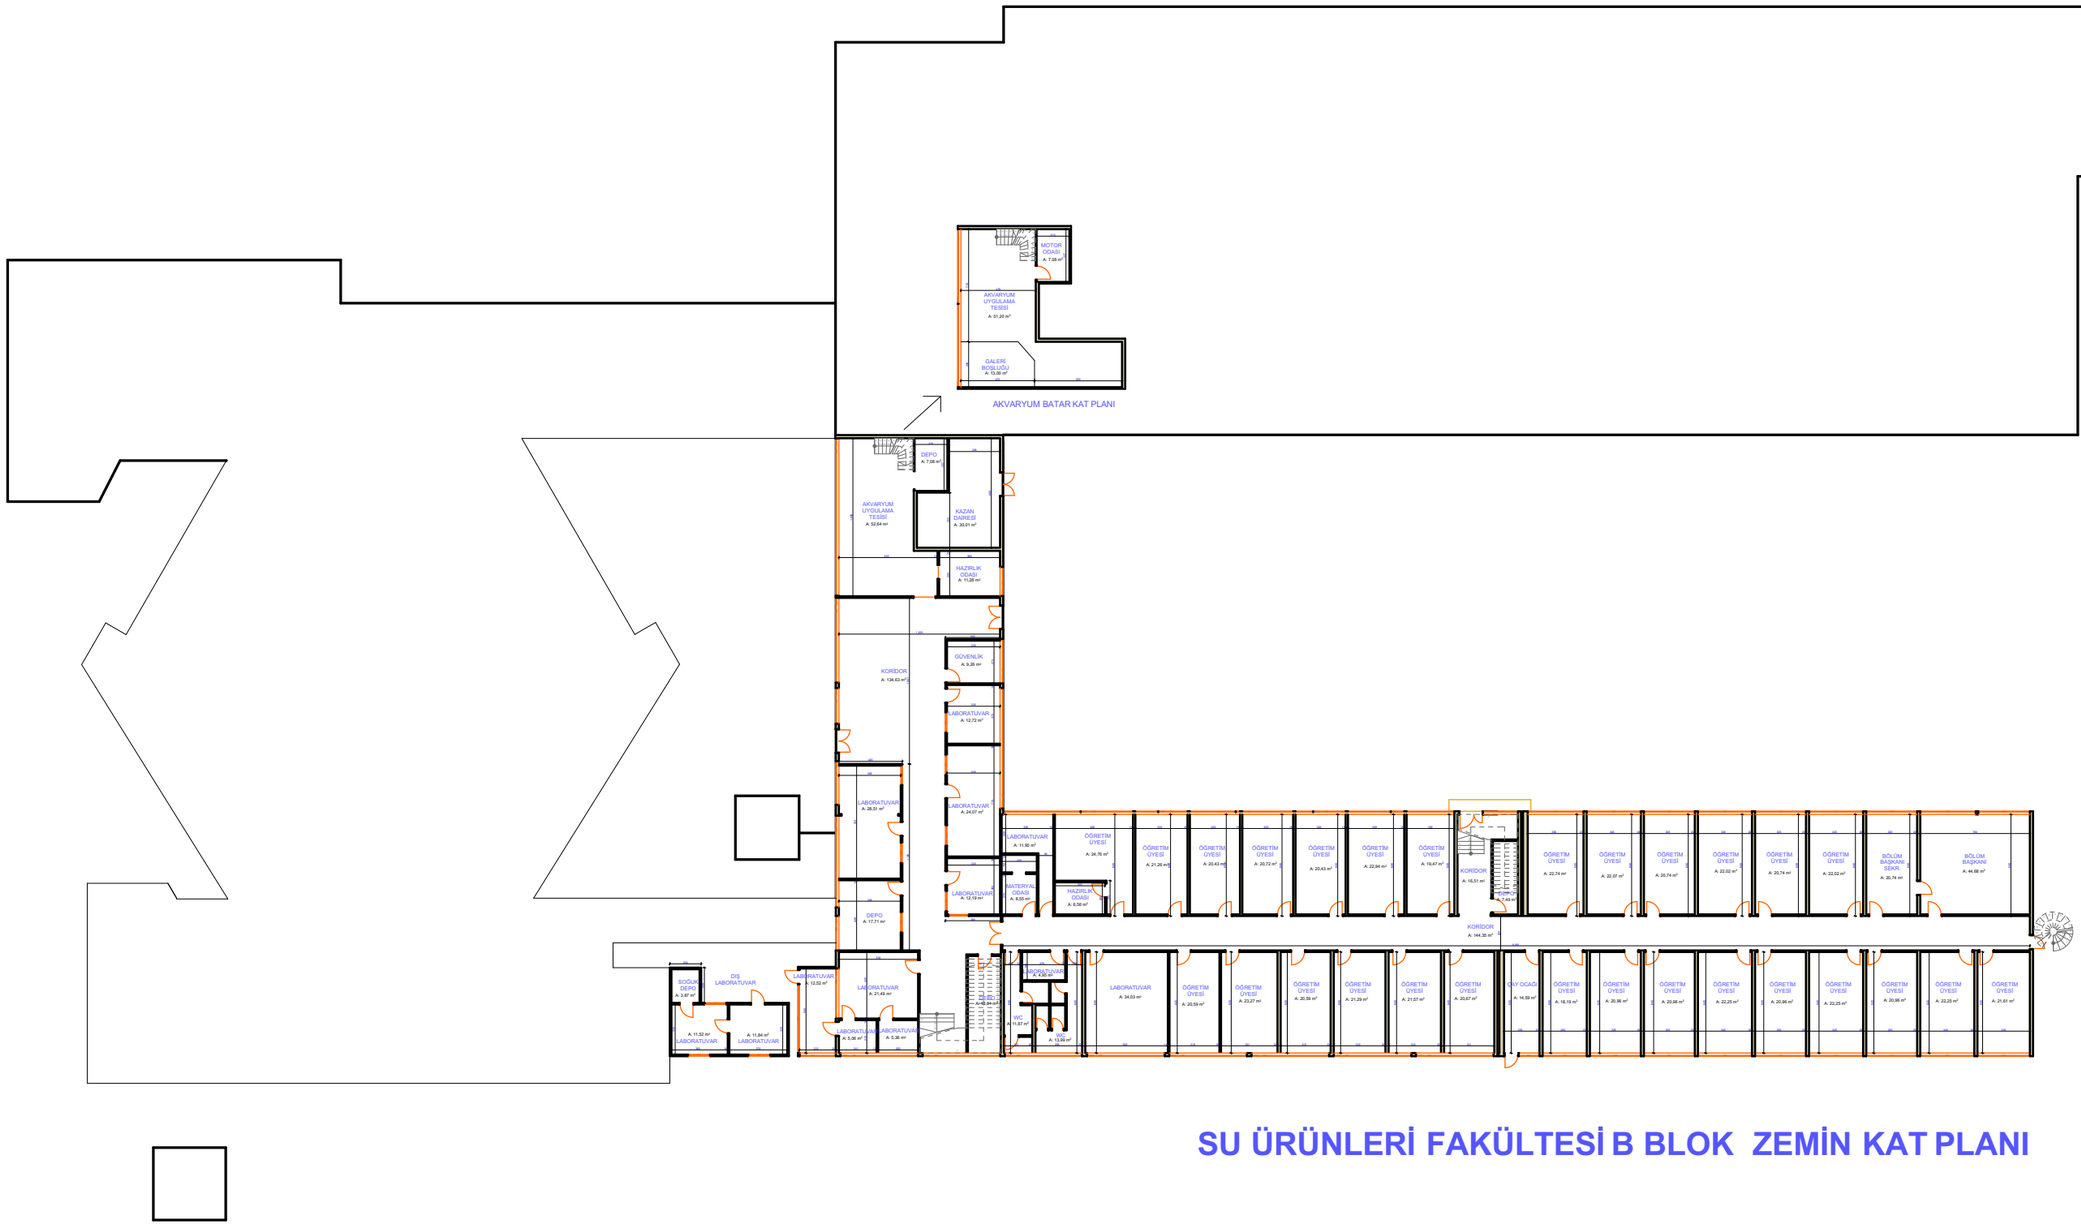

İKN	EÜ SU ÜRÜNLERİ FAKÜLTESİ B BLOK	A L A N : 3 0 , 3 4 + 7 8 , 9 7 + 1 4 6 5 , 2 3 = 1 5 7 4 , 5 4 M2
2018/295315	ZEMİN KAT + AKVARYUM BATAR KAT PLANLARI	