MEK-SİS PROJESİ KAPSAMINDA

EGE ÜNİVERSİTESİ BİNALARININ MİMARİ TASLAK KAT PLANLARININ HAZIRLANMASI İŞİ

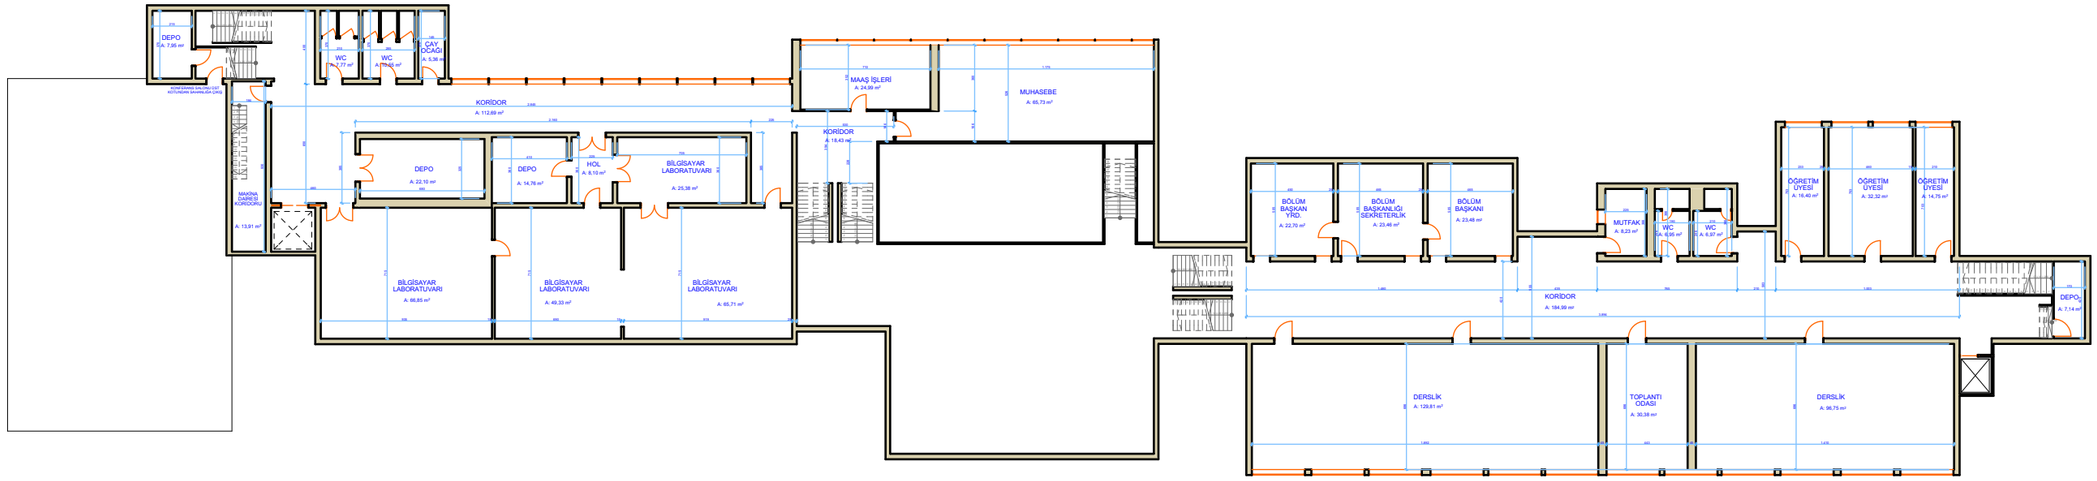

İKN
2018/295315

EÜ TEKSTİL MÜHENDİSLİĞİ

2.KAT PLANI

A L A N : 1 7 3 8 , 4 6 m²