


MEK-SIS PROJESİ KAPSAMINDA
EGE ÜNİVERSİTESİ BİNALARININ MİMARİ TASLAK KAT PLANLARININ HAZIRLANMASI İŞİ

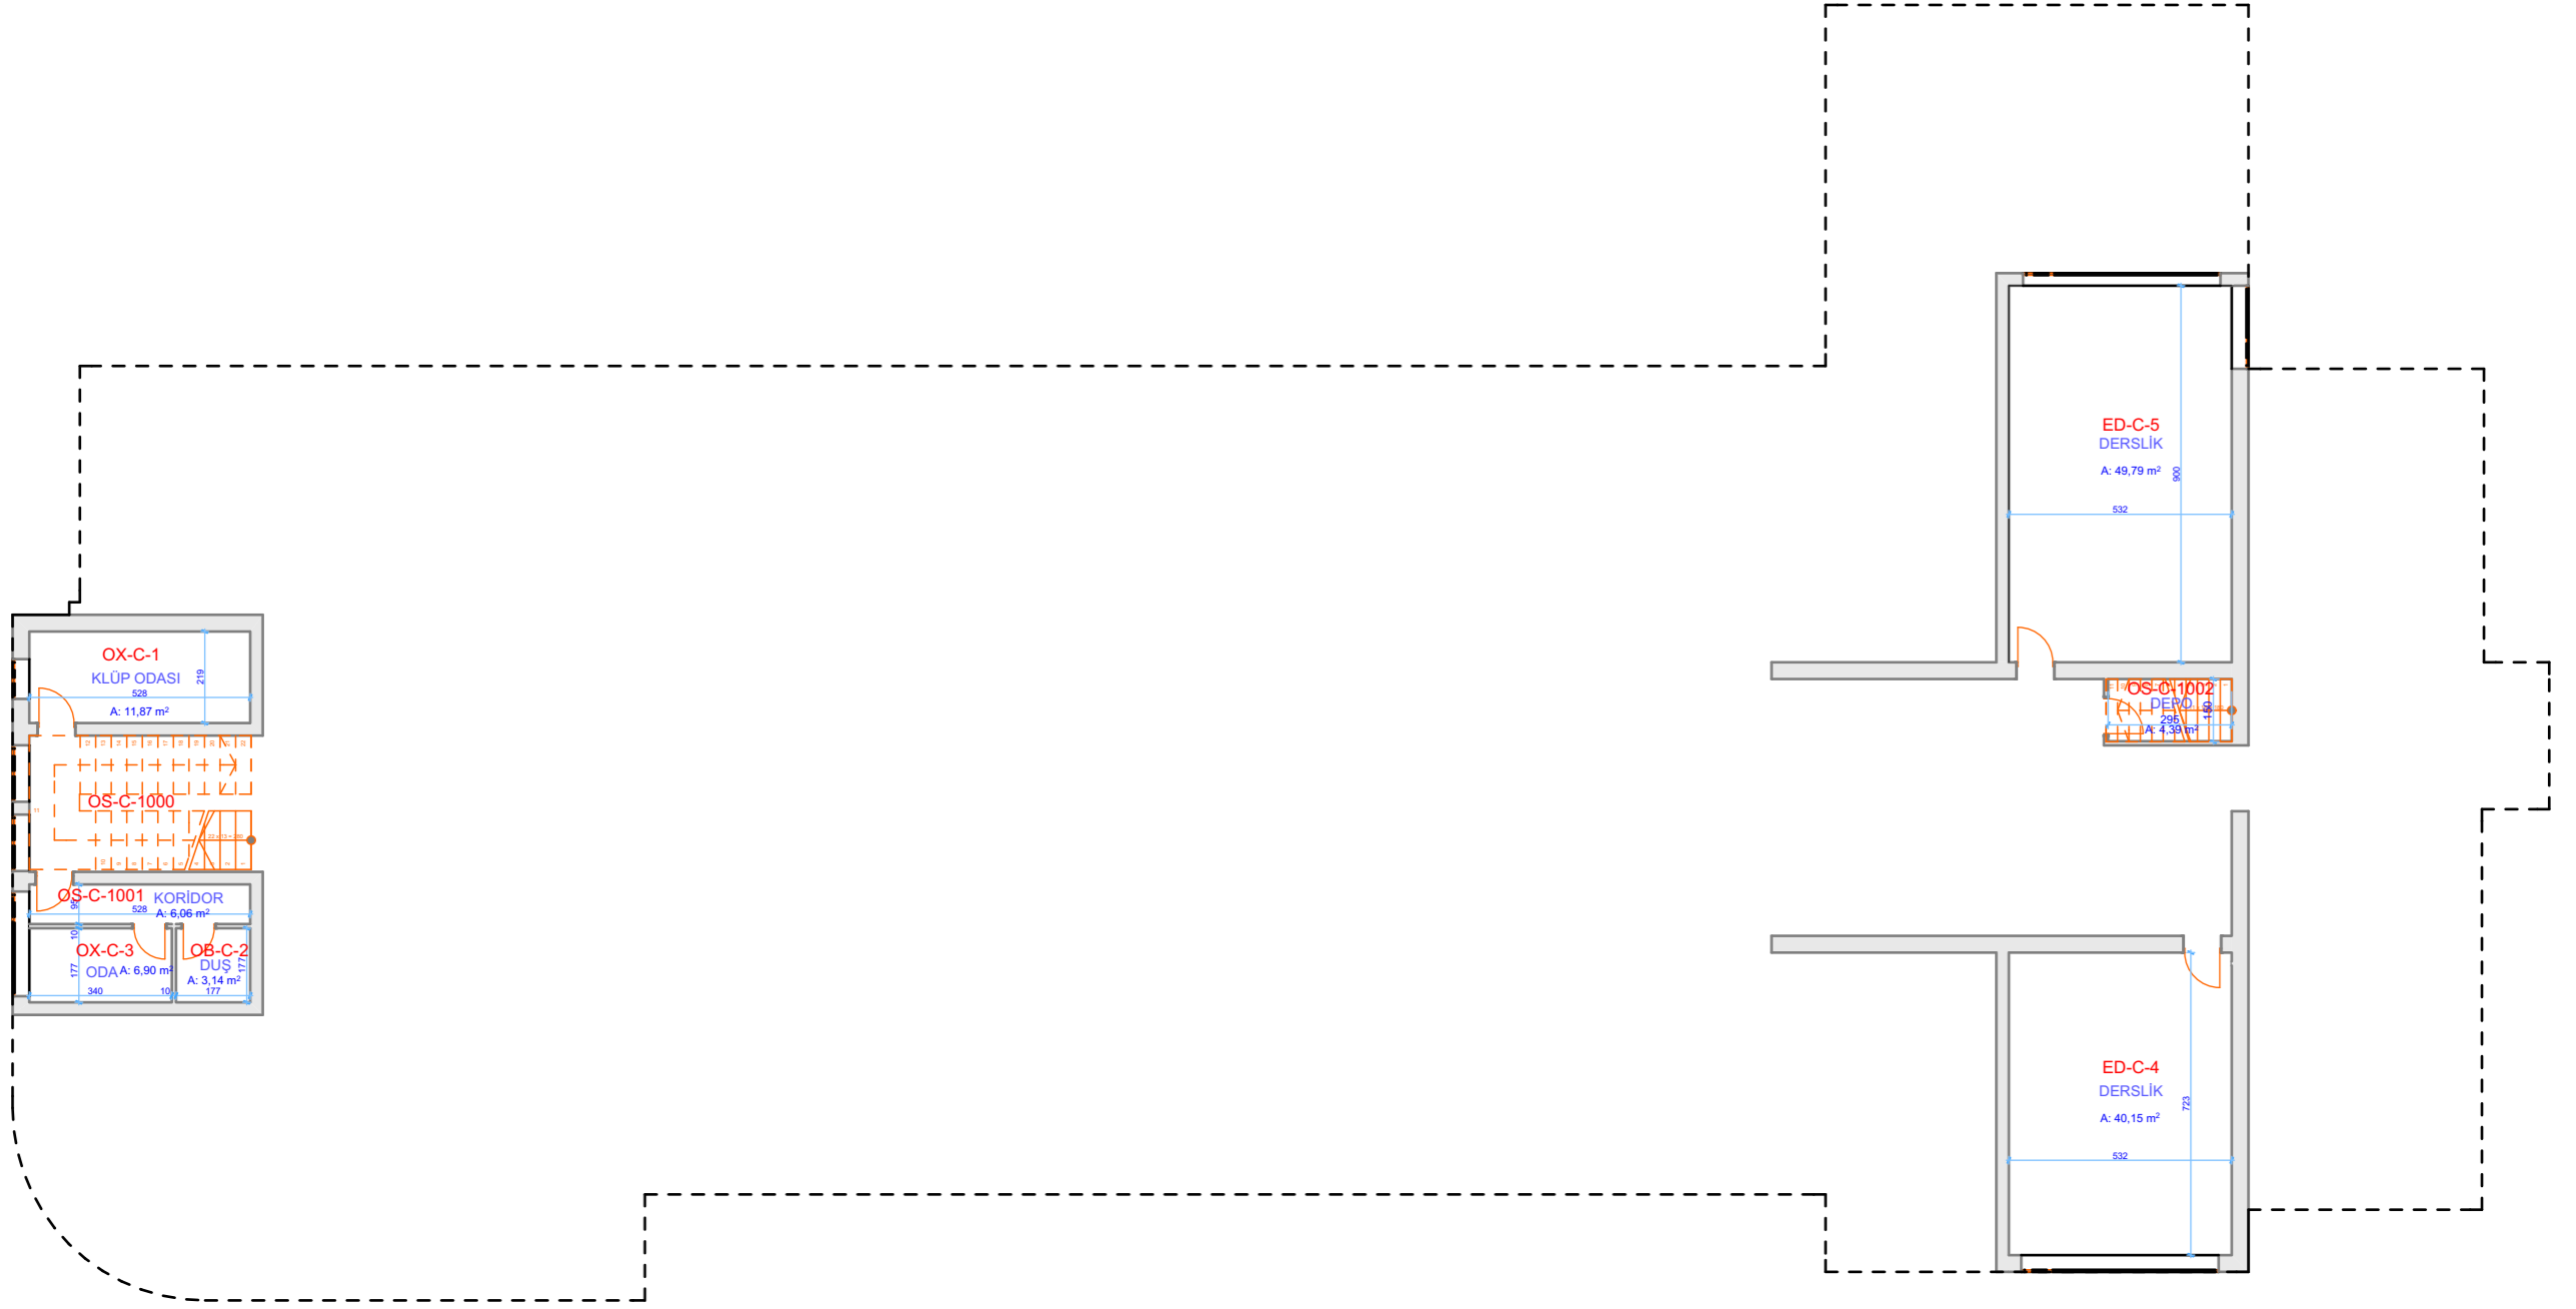

İKN
2018/295315

EÜ BİLGİSAYAR MÜHENDİSLİĞİ BÖLÜMÜ
ARAKAT PLANI

ALAN : 200,93 M2

