MEK-SİS PROJESİ KAPSAMINDA

EGE ÜNİVERSİTESİ BİNALARININ MİMARİ TASLAK KAT PLANLARININ HAZIRLANMASI İŞİ

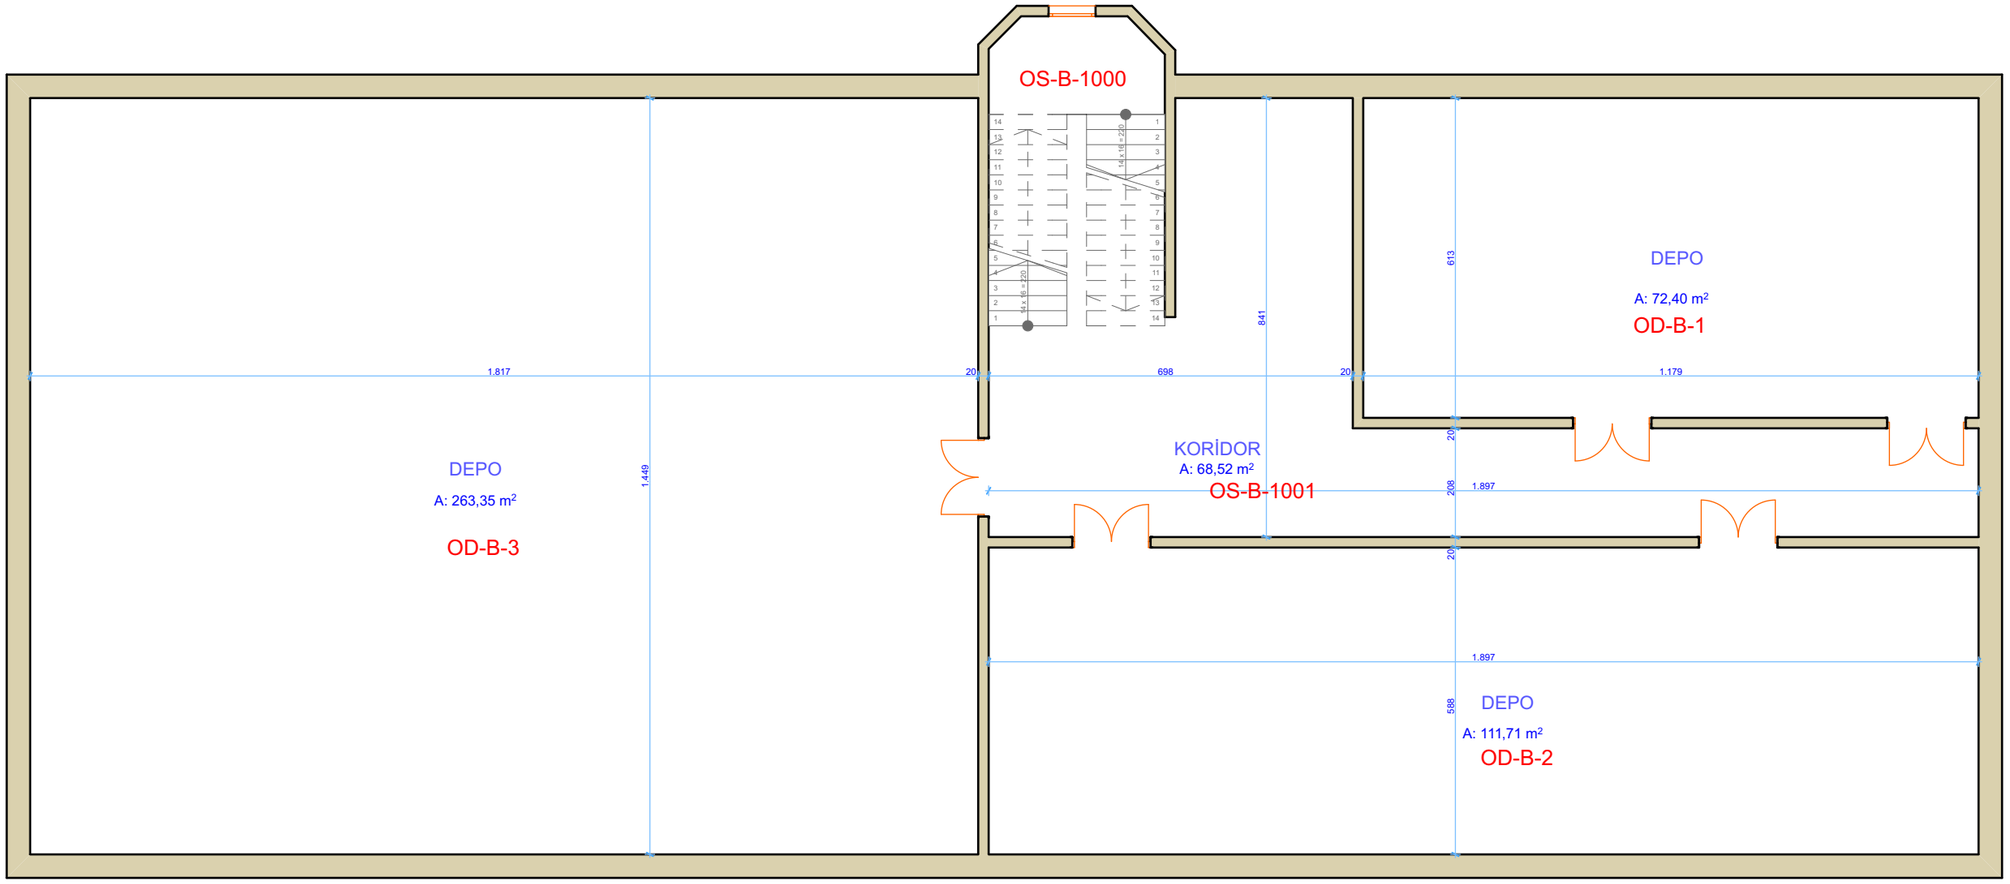

İKN
2018/295315

EÜ MYO

A-B BLOK BODRUM KAT PLANI

A L A N : 5 9 3 , 0 4 m²