MEK-SİS PROJESİ KAPSAMINDA

EGE ÜNİVERSİTESİ BİNALARININ MİMARİ TASLAK KAT PLANLARININ HAZIRLANMASI İŞİ

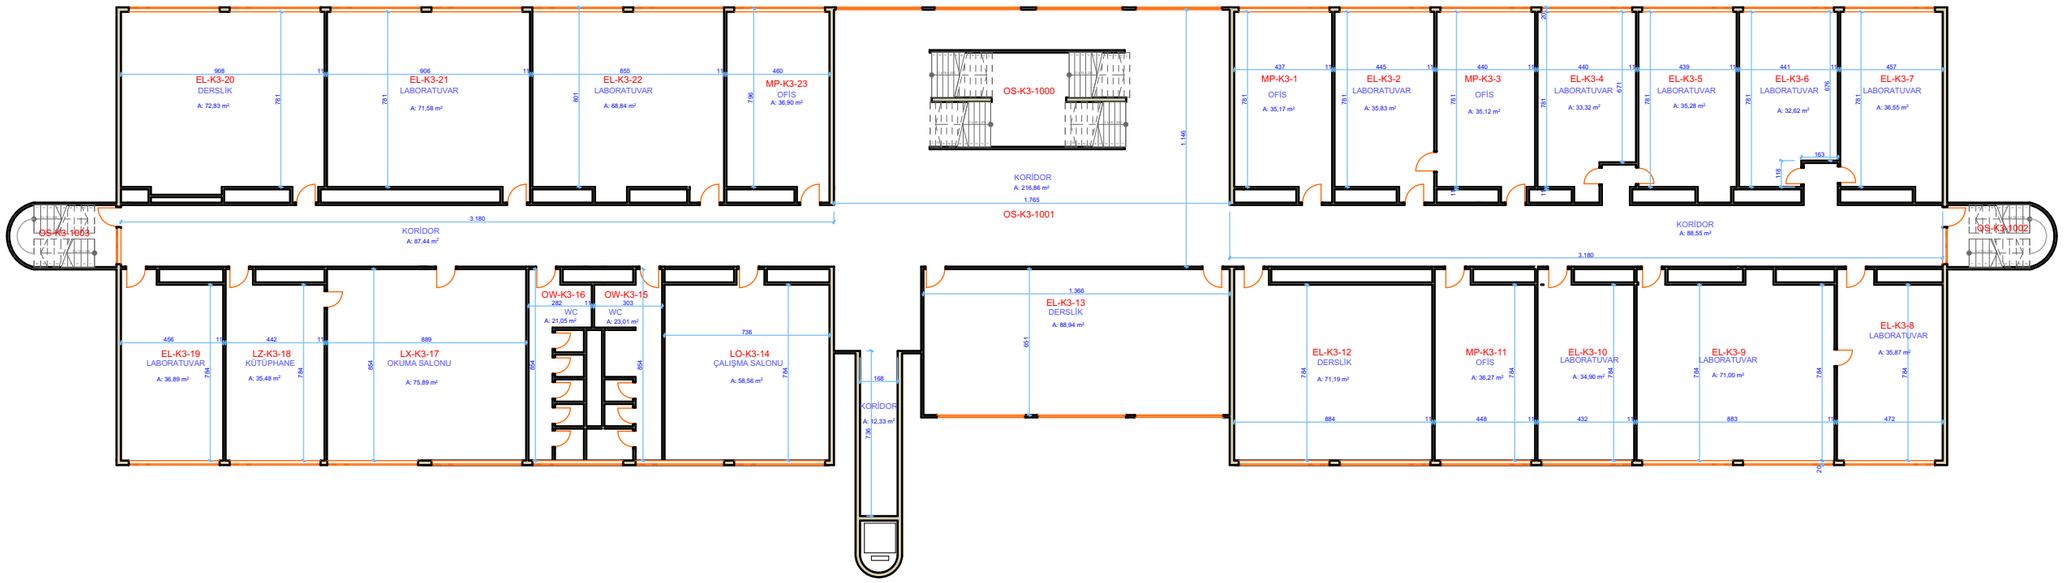

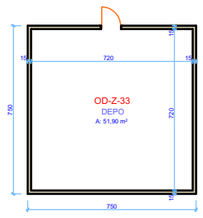

ZARARLI MADDELER DEPOSU PLANI

İKN **2018/295315**	**EÜ KİMYA MÜHENDİSLİĞİ BÖLÜMÜ** **3.KAT PLANI**	**A L A N : 5 6 , 3 1 M2**	**A L A N : 1 6 5 0, 6 9 M2**