


MEK-SIS PROJESİ KAPSAMINDA

EGE ÜNİVERSİTESİ BİNALARININ MİMARİ TASLAK KAT PLANLARININ HAZIRLANMASI İŞİ

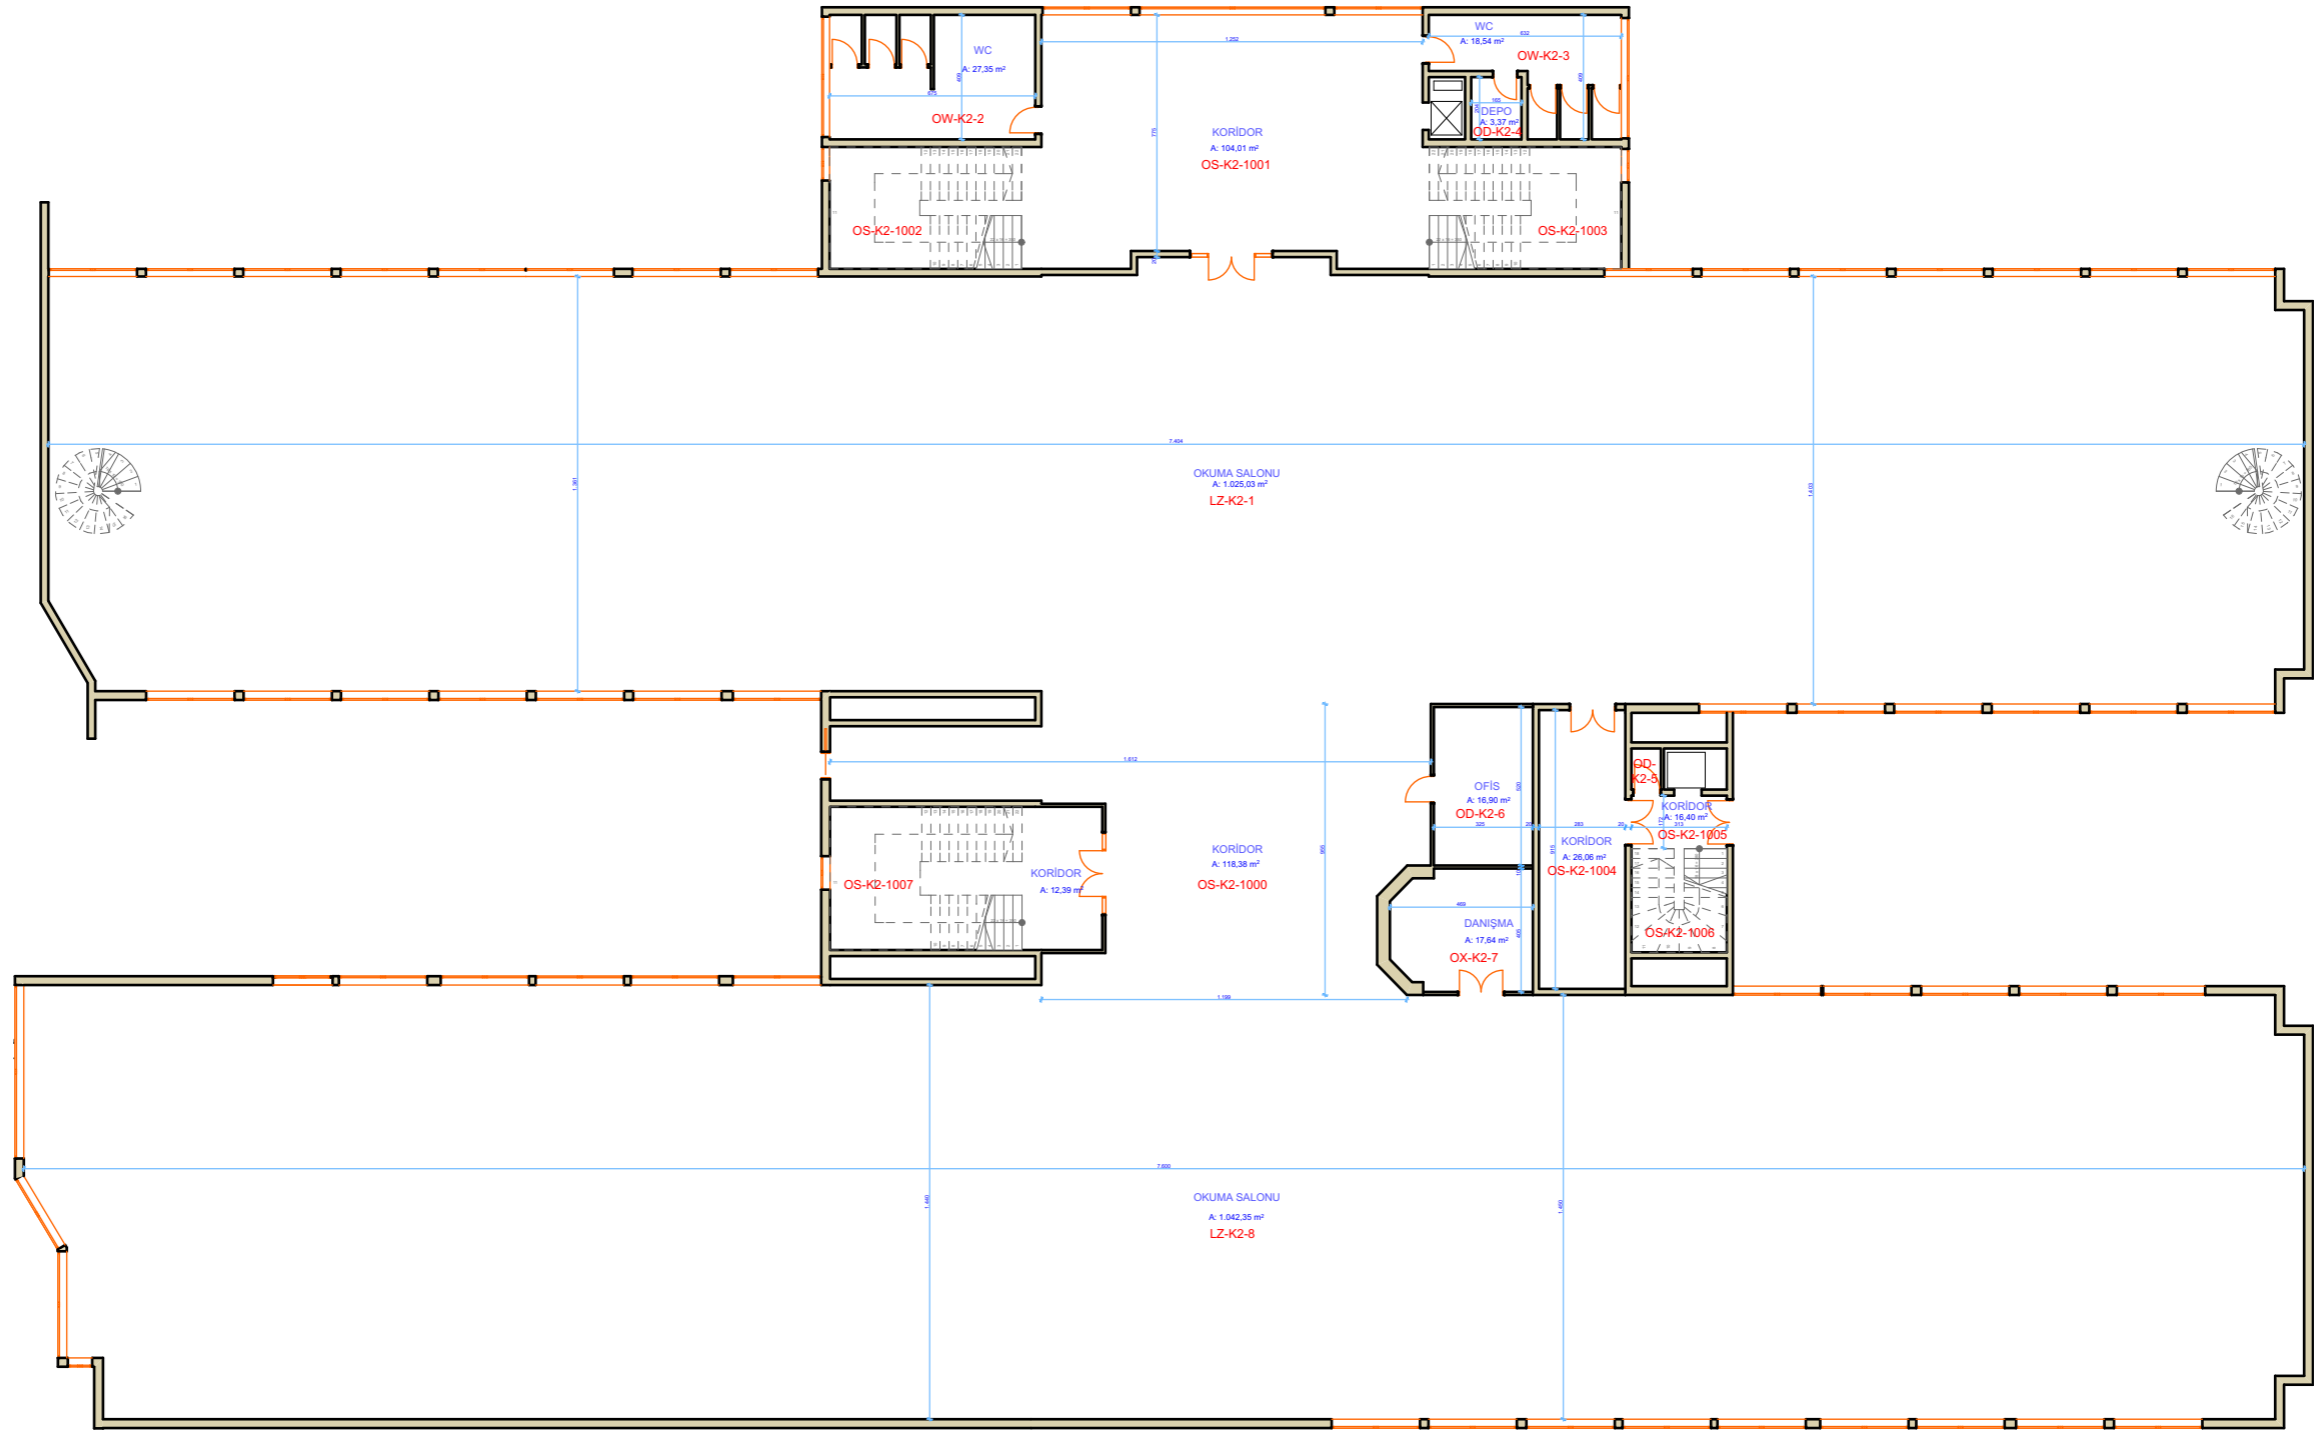

İKN
2018/295315

EÜ MERKEZİ KÜTÜPHANE
2. KAT PLANI

ALAN : 2 7 8 3 , 5 7 M2

