MEK-SİS PROJESİ KAPSAMINDA

EGE ÜNİVERSİTESİ BİNALARININ MİMARİ TASLAK KAT PLANLARININ HAZIRLANMASI İŞİ

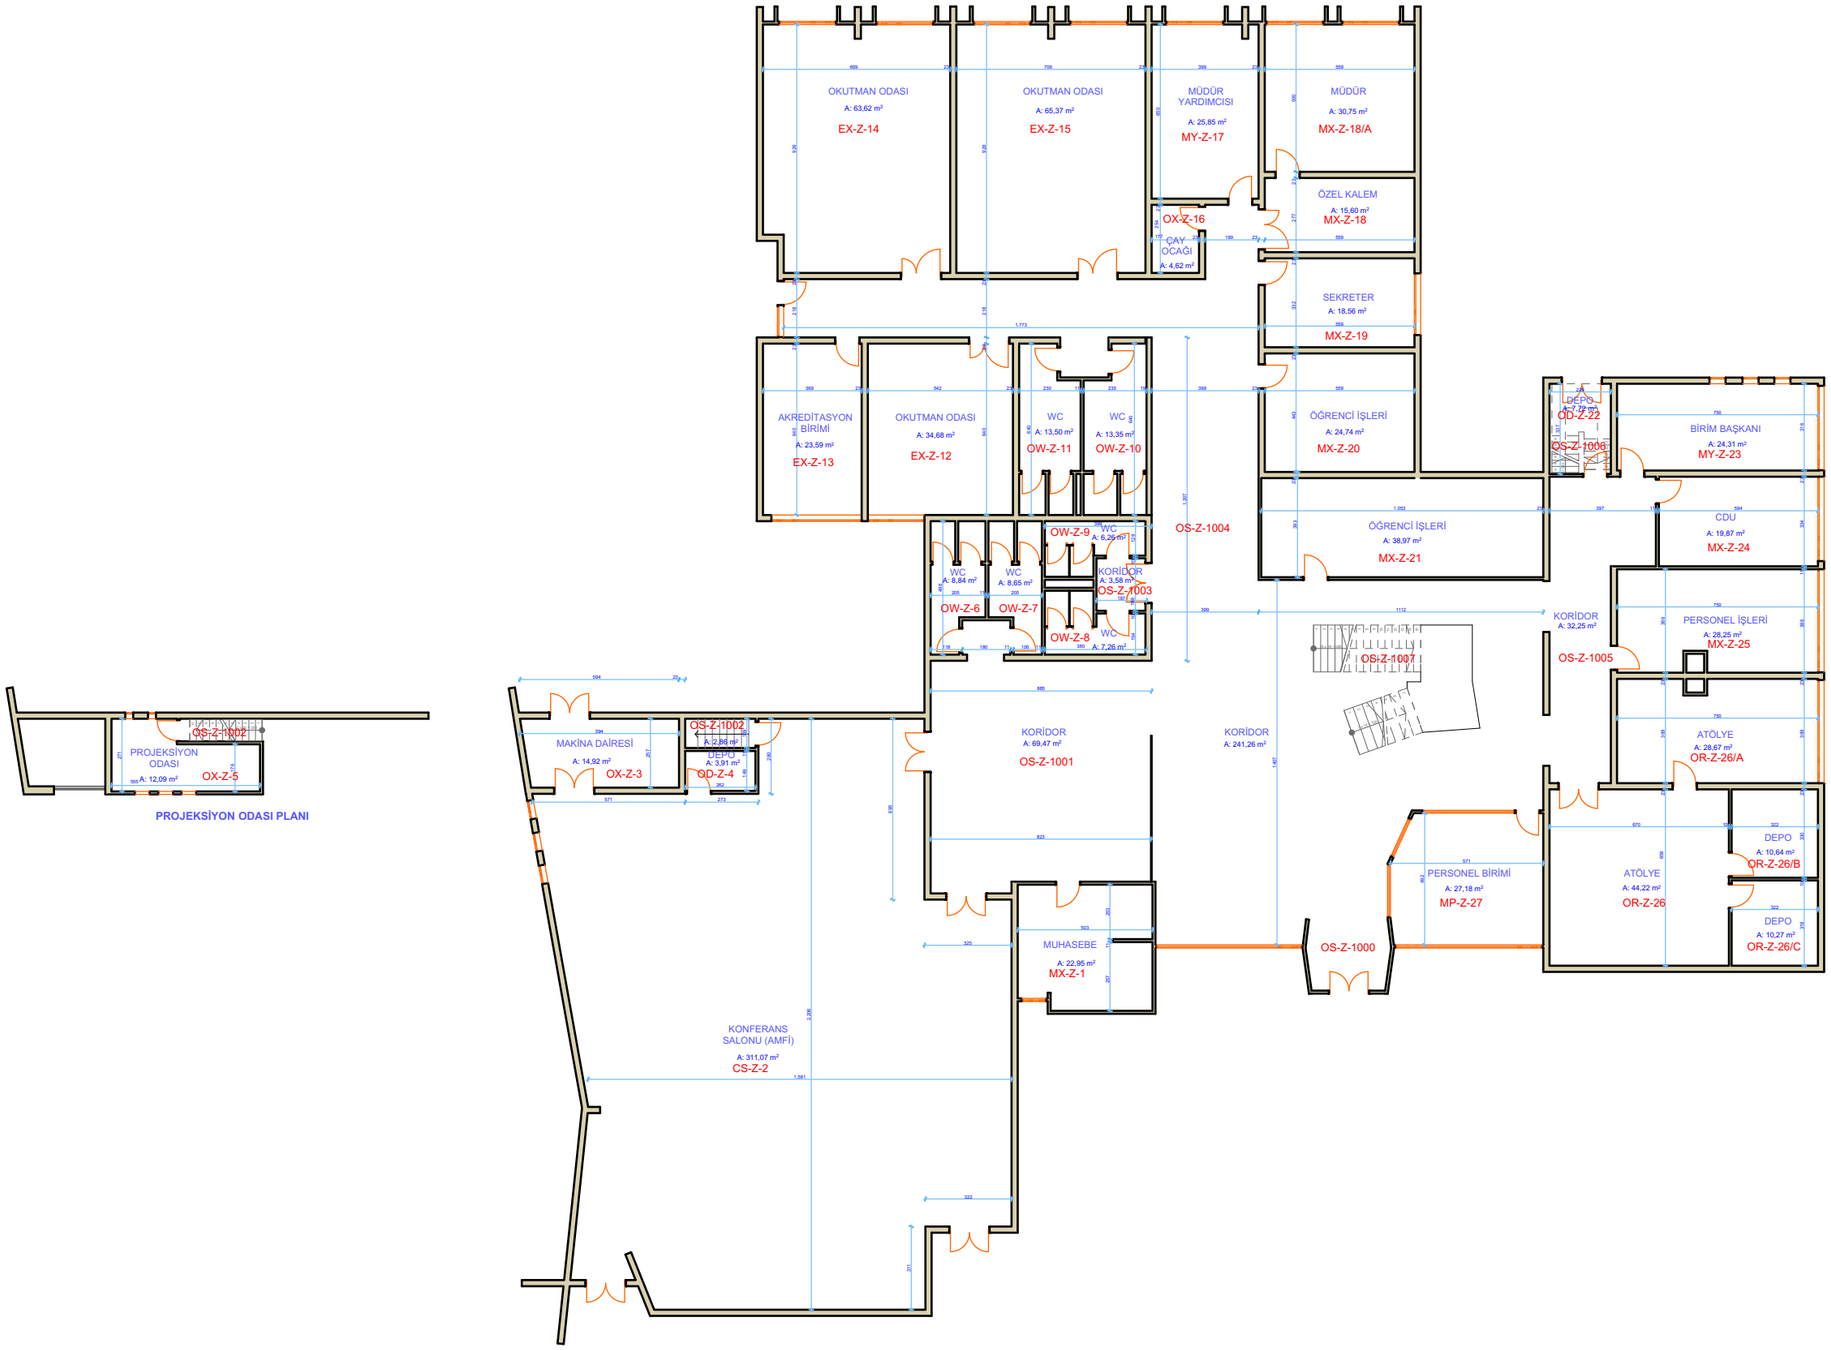

PROJEKSİYON ODASI PLANI

İKN
2018/295315

EÜ YABANCI DİLLER BÖLÜMÜ

ZEMİN KAT PLANI

A L A N : 1 4 5 1 , 8 1 M 2