


MEK-SIS PROJESİ KAPSAMINDA

EGE ÜNİVERSİTESİ BİNALARININ MİMARİ TASLAK KAT PLANLARININ HAZIRLANMASI İŞİ

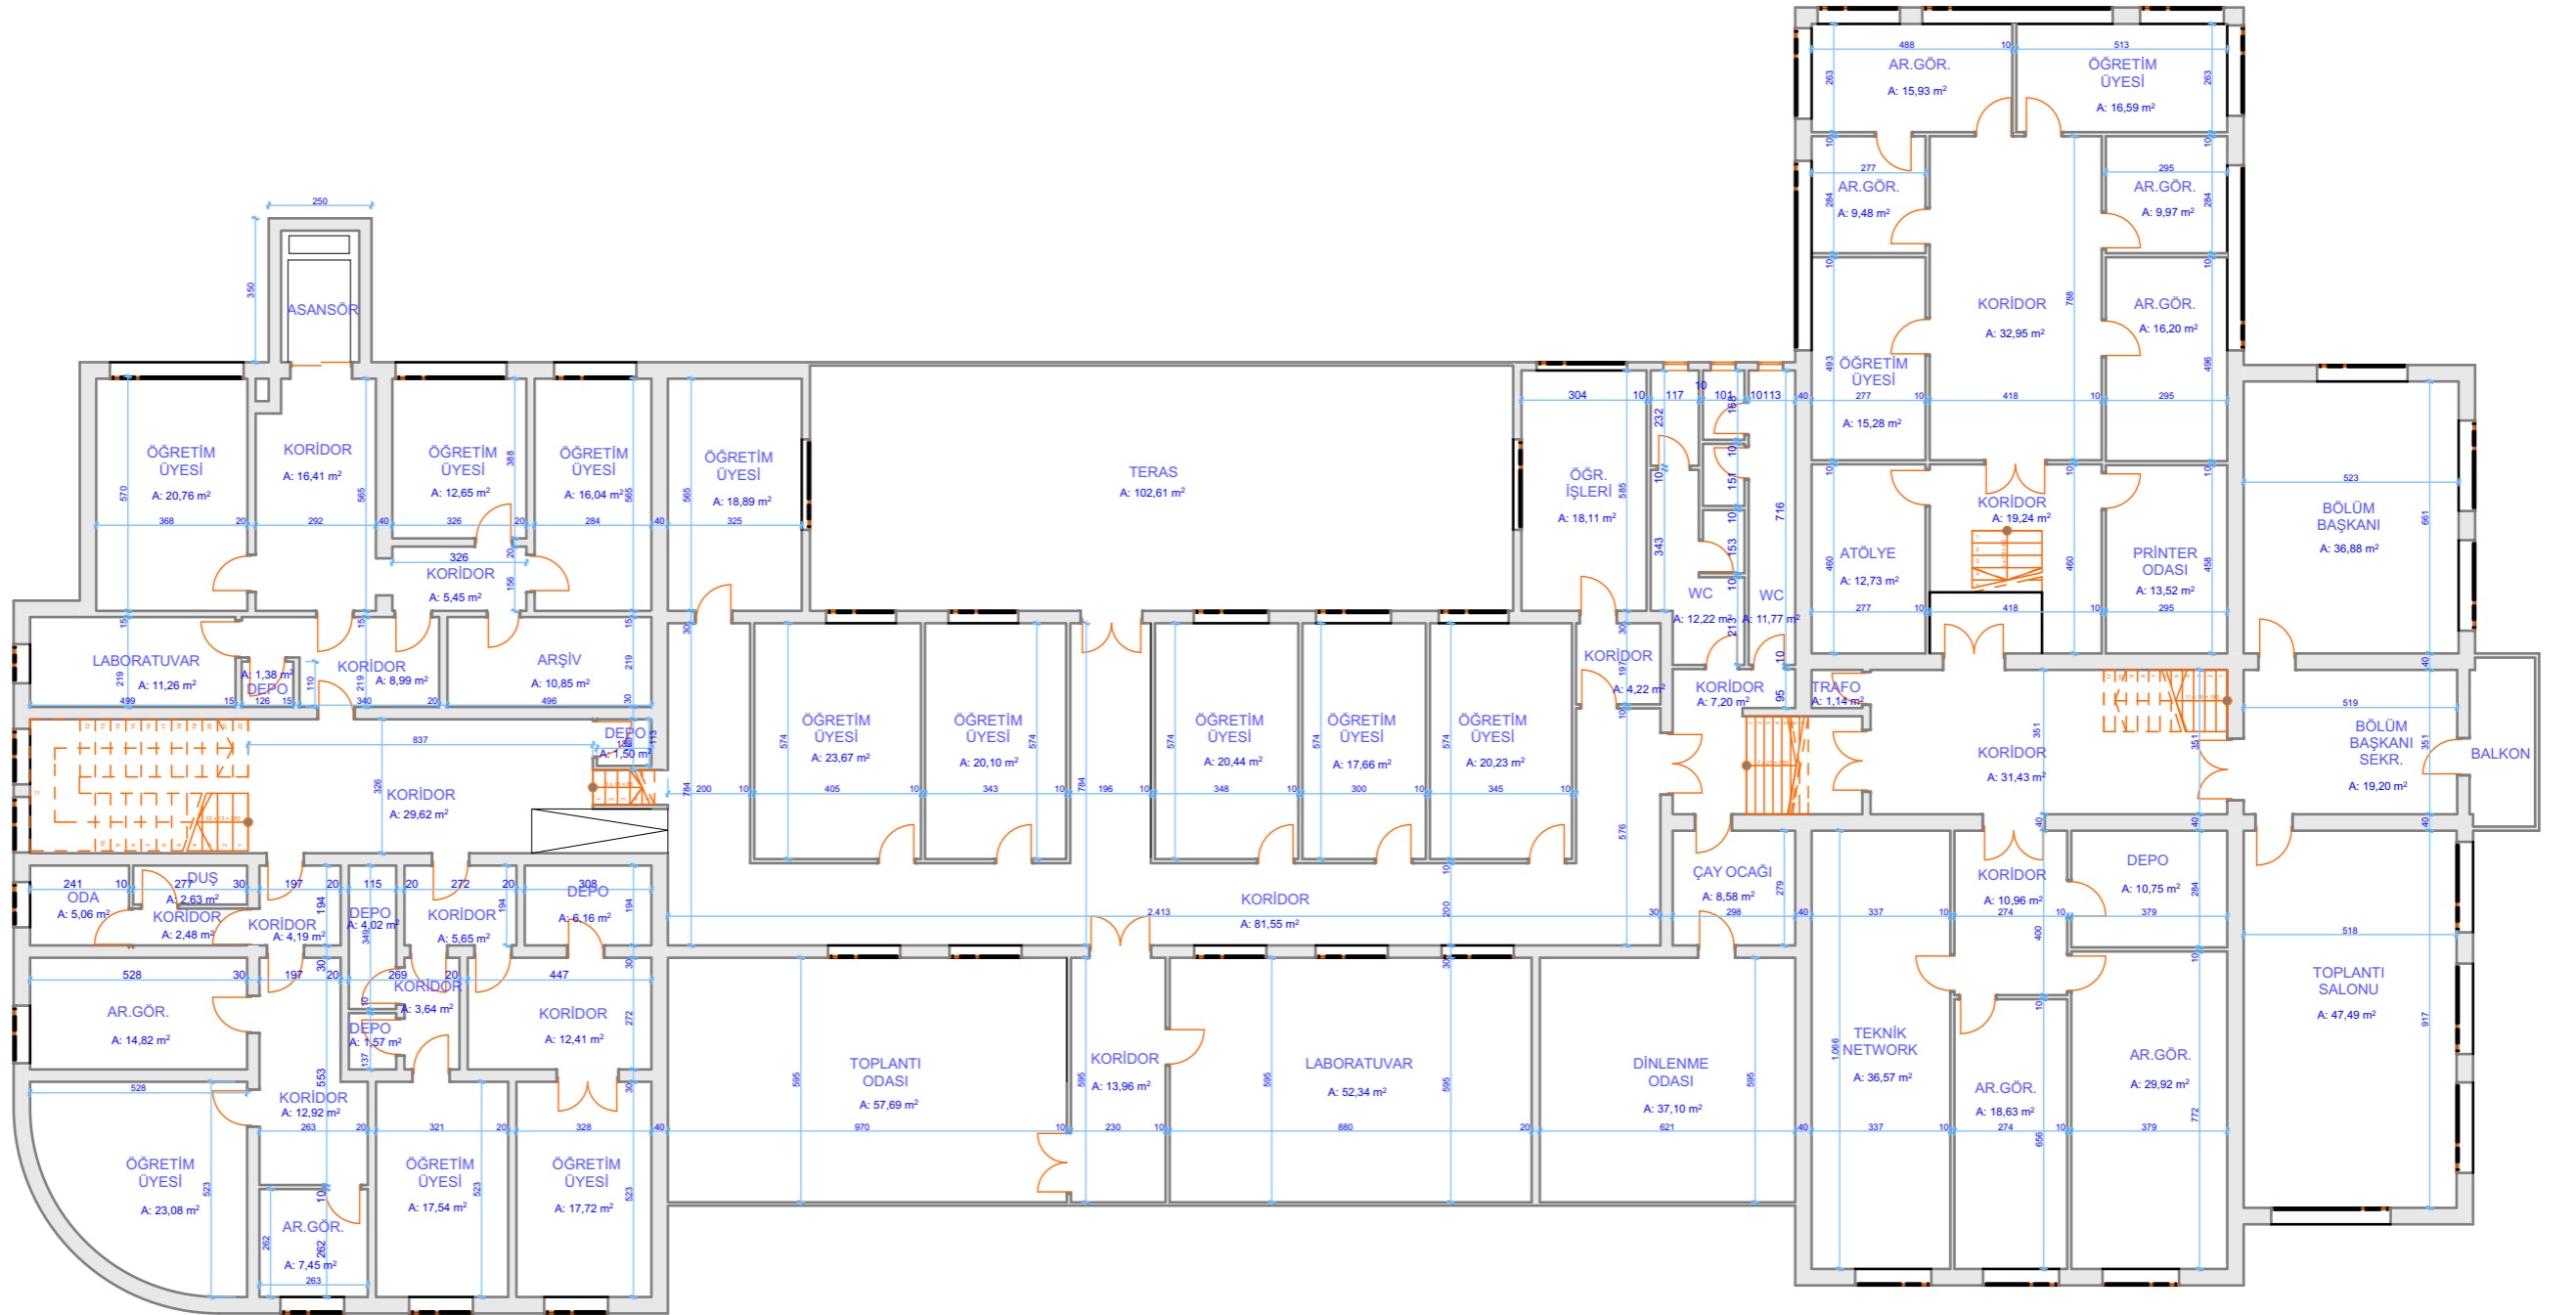

İKN
2018/295315

EU BİLGİSAYAR MÜHENDİSLİĞİ BÖLÜMÜ
2. KAT PLANI

ALAN : 1376,43 M2

