


FEN FAKÜLTESİ E BLOK EK DERSLİKLER



FEN FAKÜLTESİ E BLOK BODRUM KAT PLANI

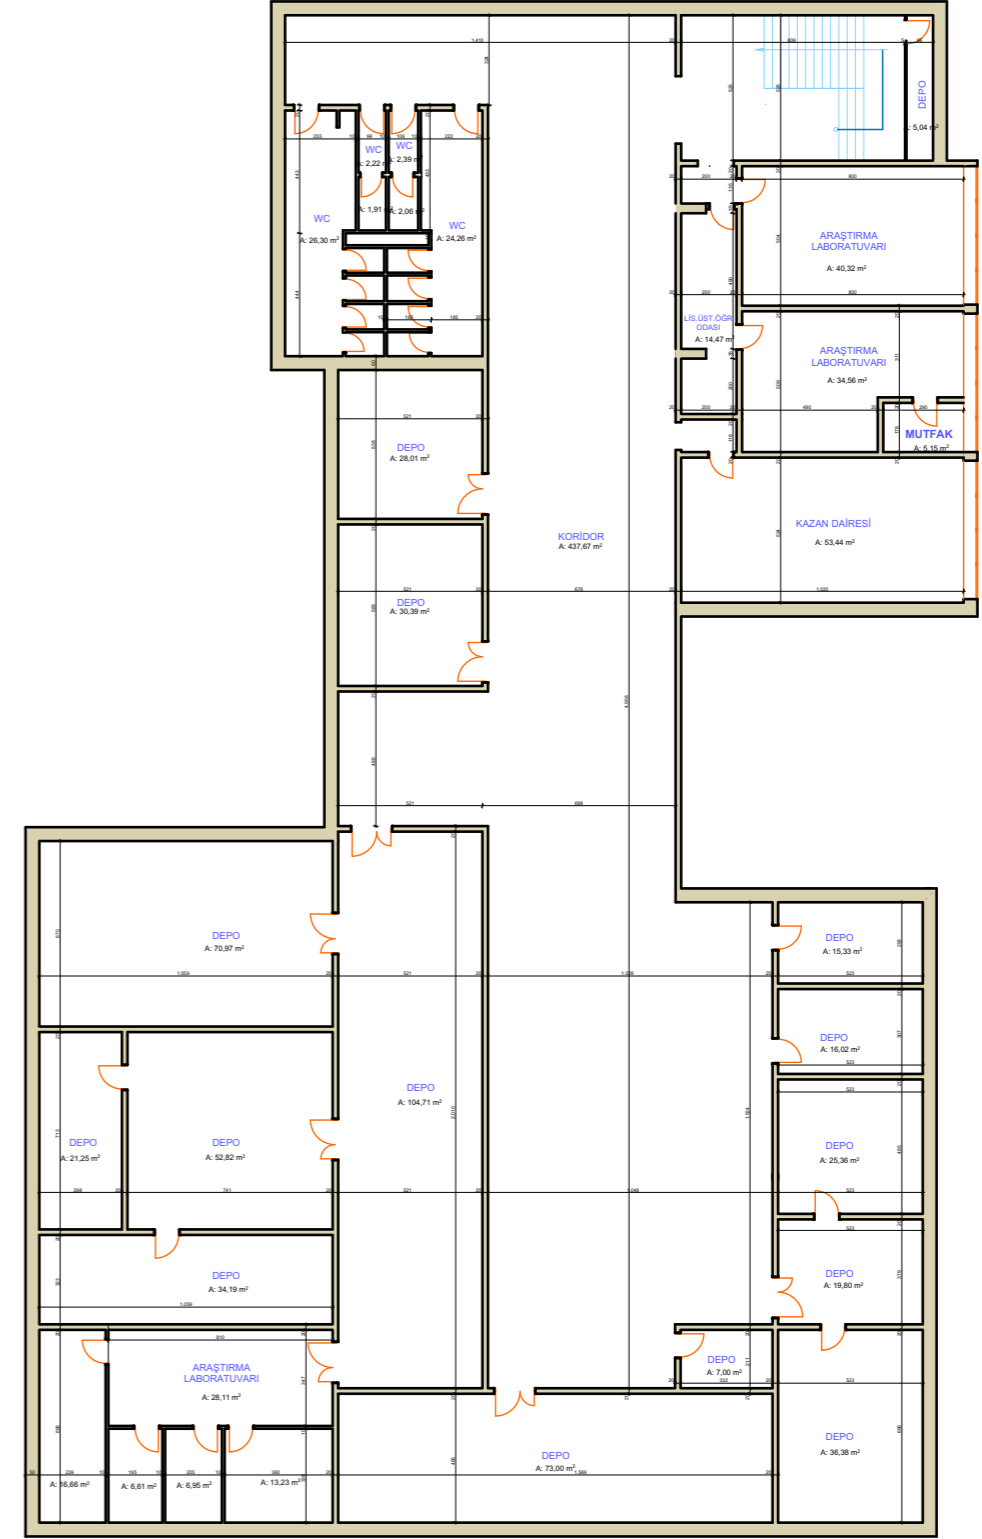