MEK-SİS PROJESİ KAPSAMINDA

EGE ÜNİVERSİTESİ BİNALARININ MİMARİ TASLAK KAT PLANLARININ HAZIRLANMASI İŞİ

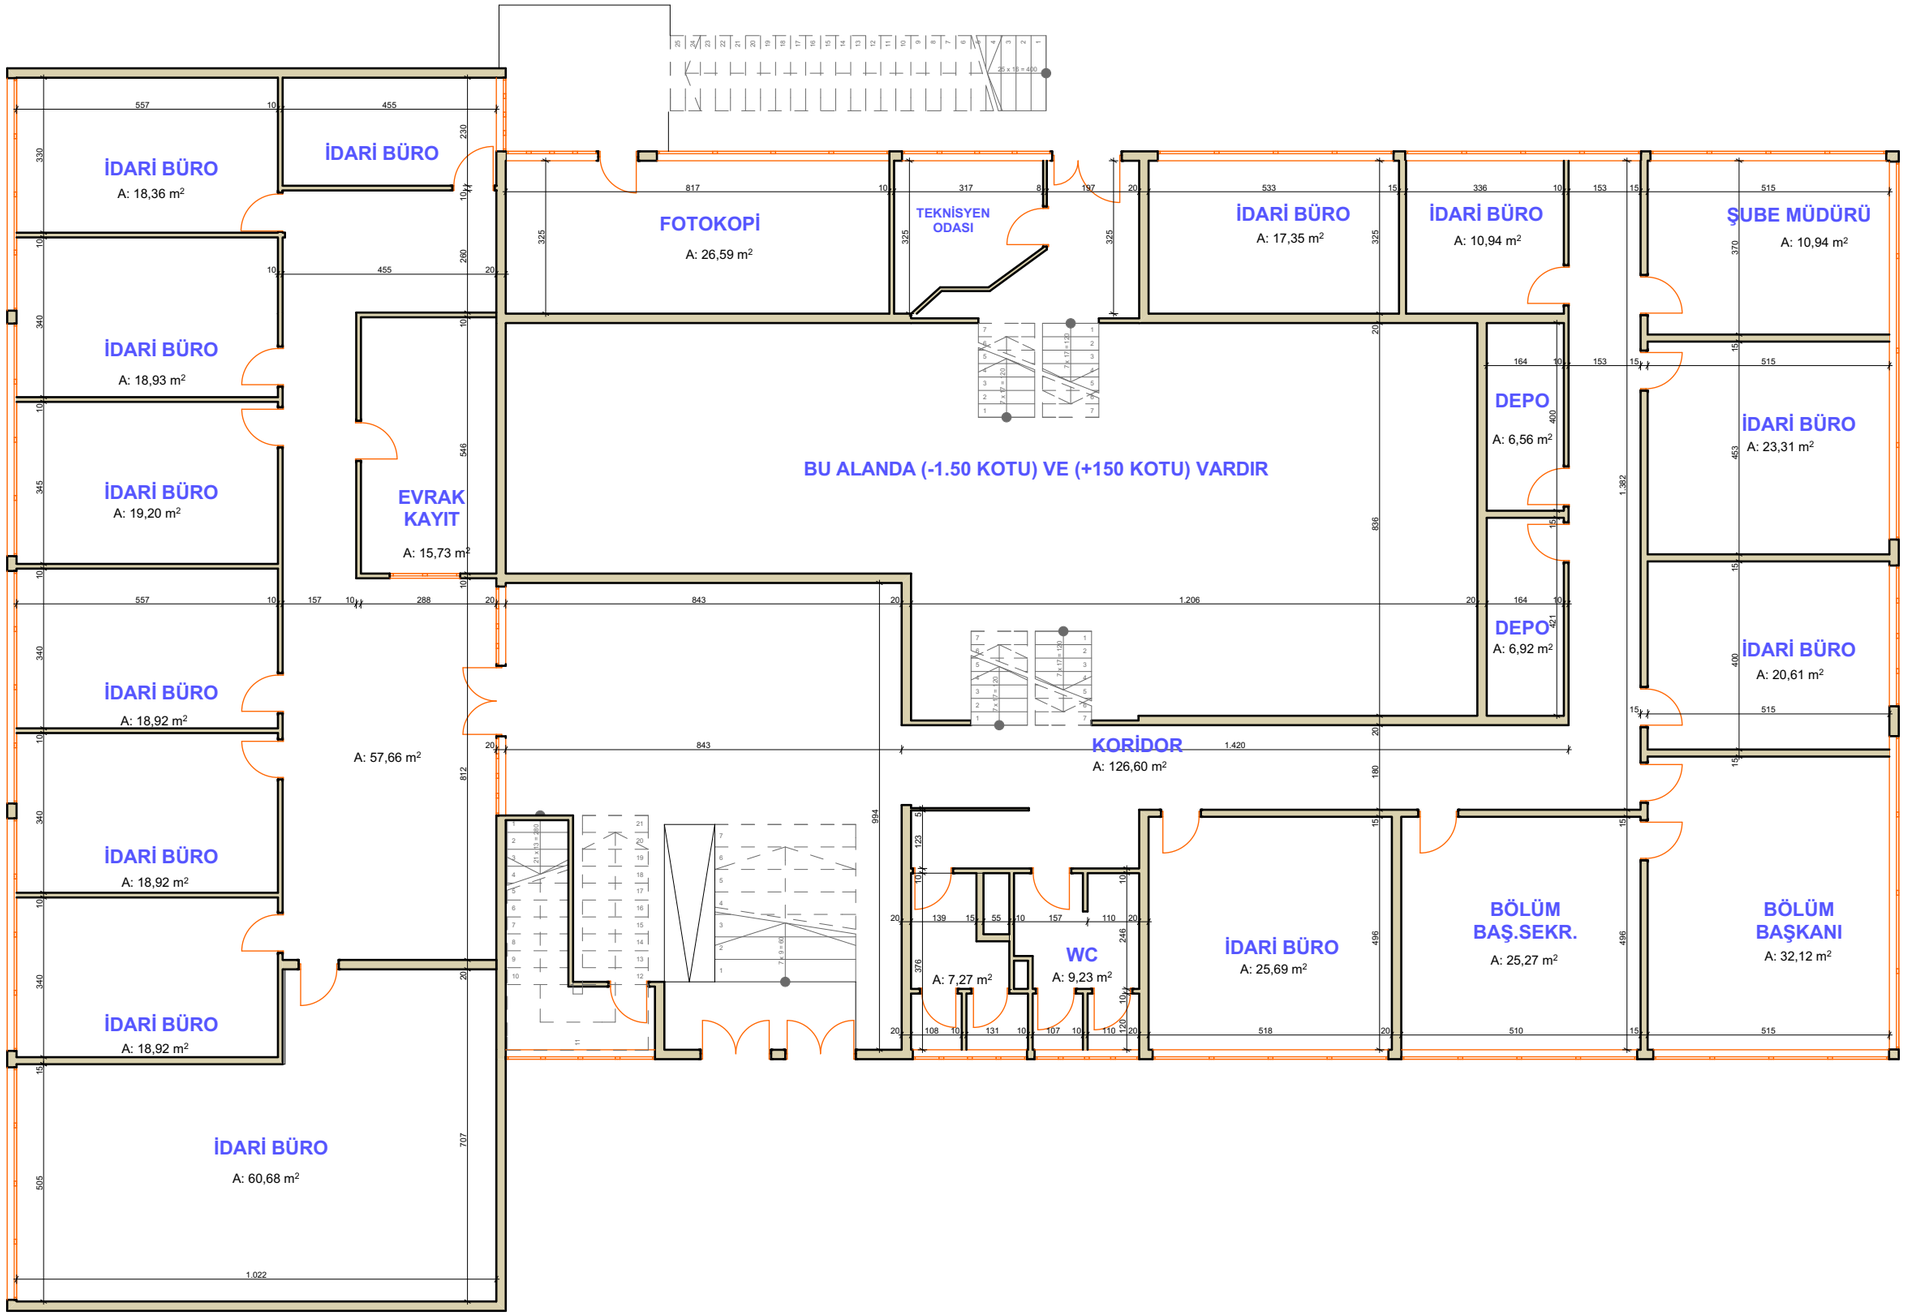

İKN
2018/295315

EÜ FEN FAKÜLTESİ F BLOK

ZEMİN KAT PLANI

A L A N : 8 6 9 , 3 6 M2