MEK-SİS PROJESİ KAPSAMINDA

EGE ÜNİVERSİTESİ BİNALARININ MİMARİ TASLAK KAT PLANLARININ HAZIRLANMASI İŞİ

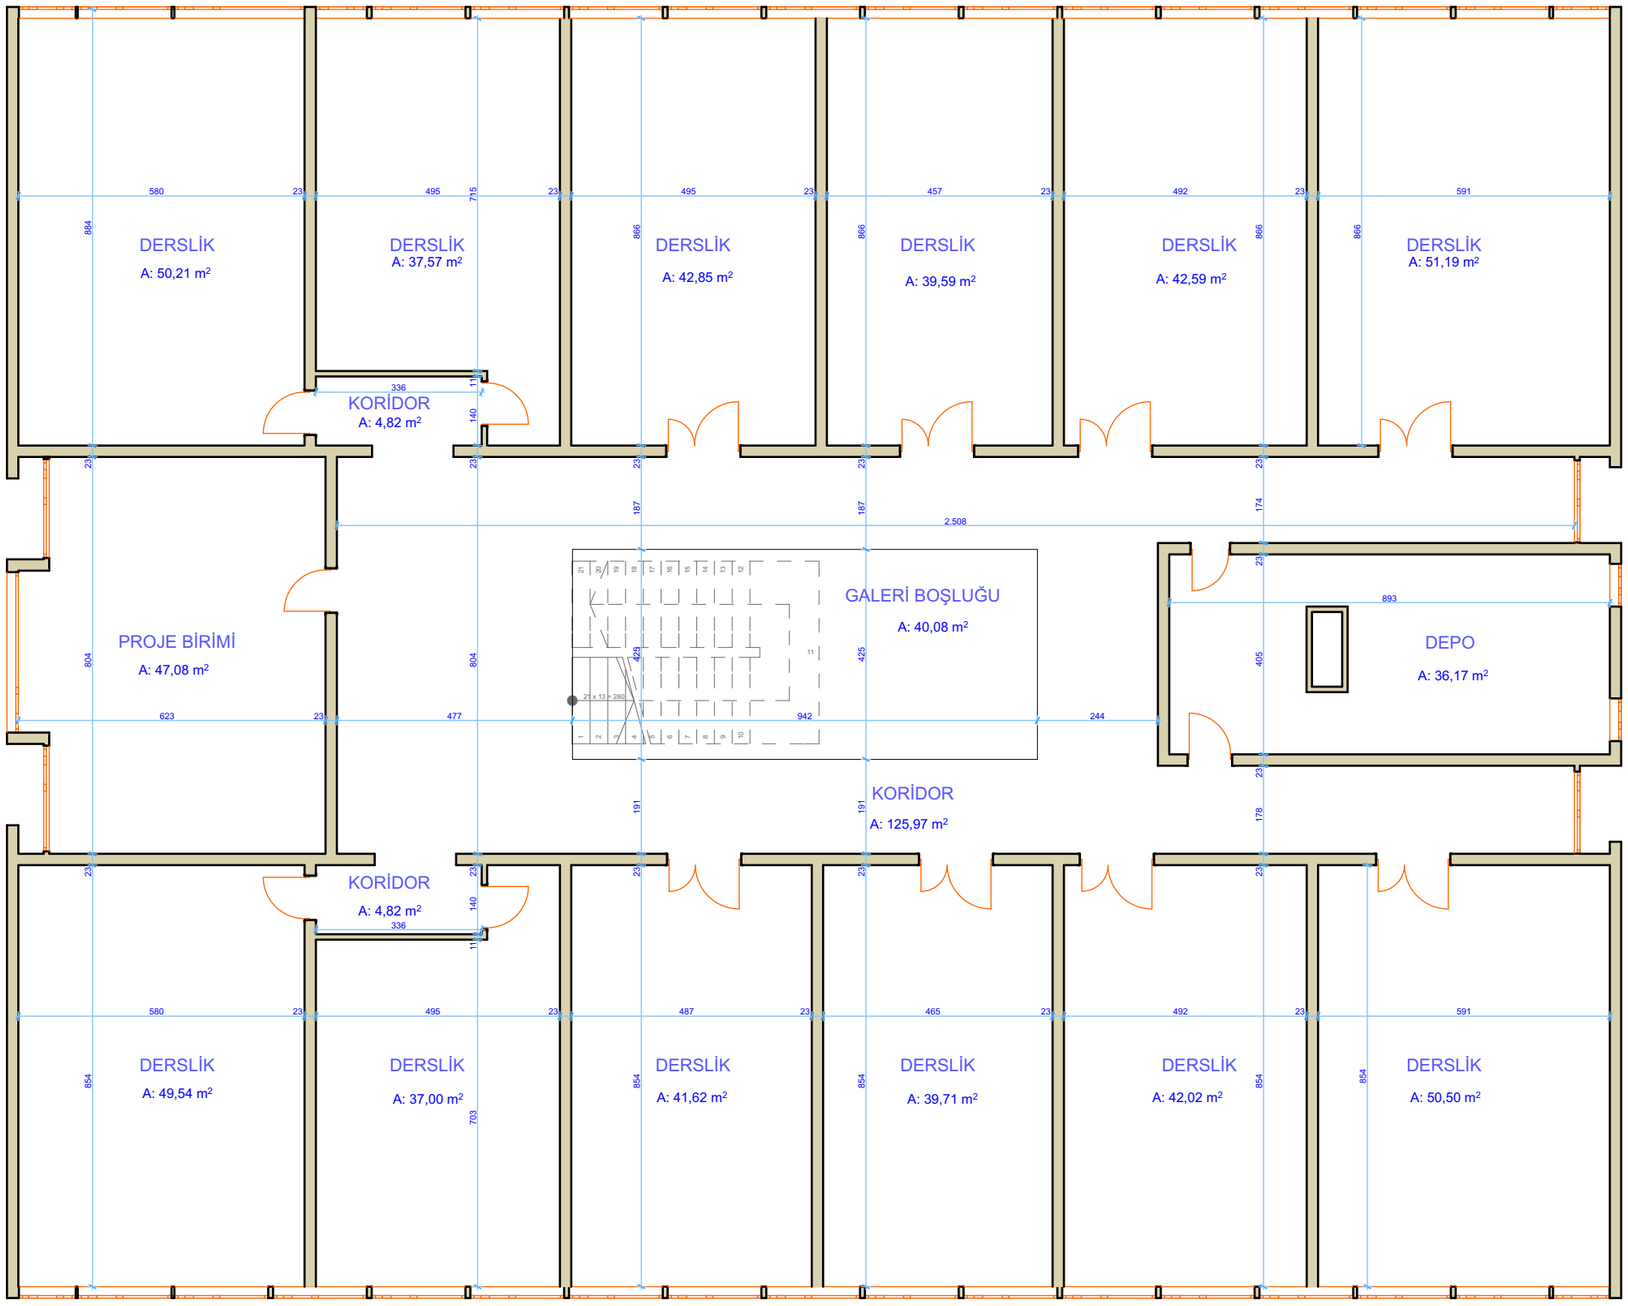

İKN
2018/295315

EÜ YABANCI DİLLER BÖLÜMÜ

2. KAT PLANI

A L A N : 8 4 9 , 8 7 M2