MEK-SİS PROJESİ KAPSAMINDA

EGE ÜNİVERSİTESİ BİNALARININ MİMARİ TASLAK KAT PLANLARININ HAZIRLANMASI İŞİ

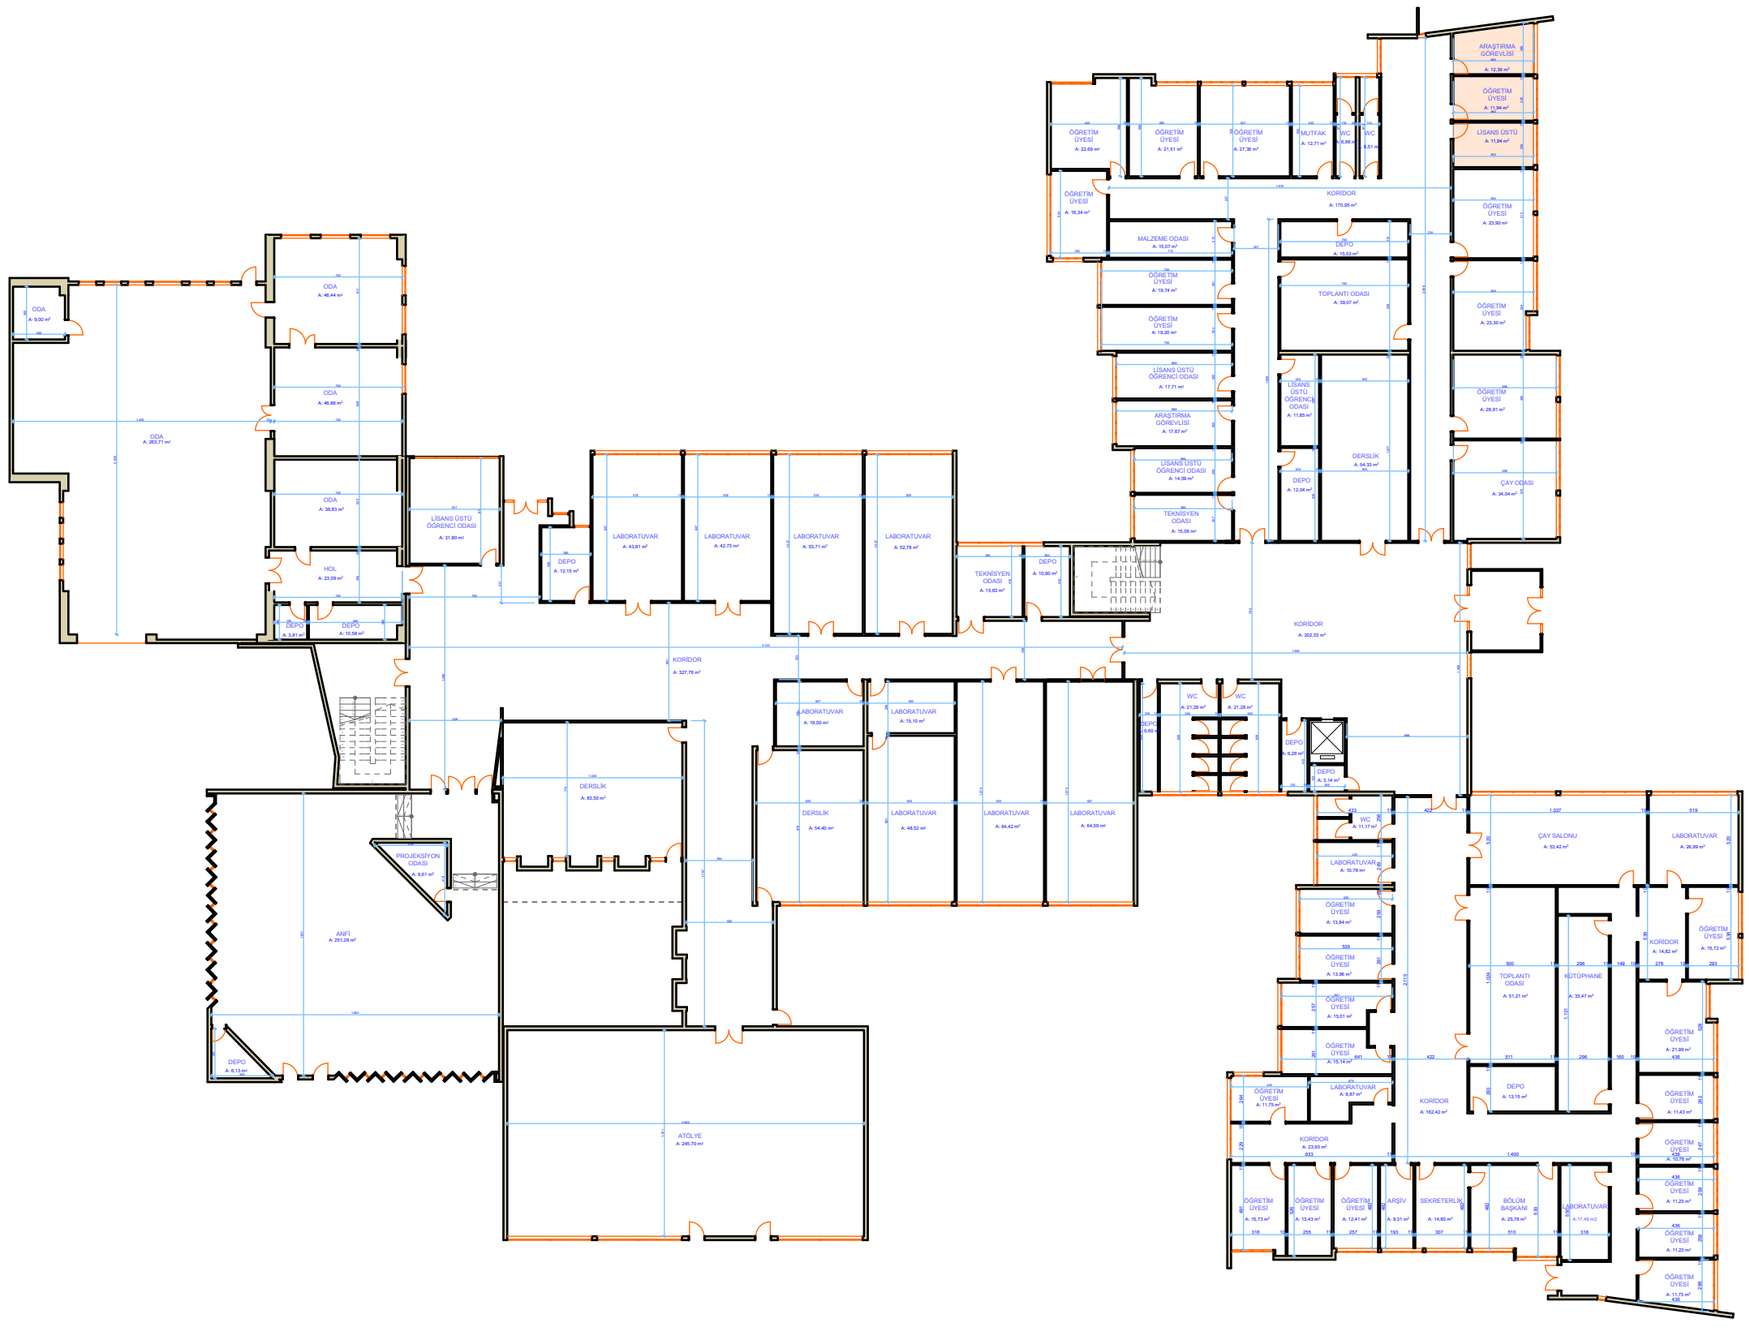

İKN
2018/295315

EÜ ZİRAAT FAKÜLTESİ A BLOK

ZEMİN KAT PLANI

A L A N : 4 1 9 0 , 5 7 m²