**MEK-SİS PROJESİ KAPSAMINDA**

EGE ÜNİVERSİTESİ BİNALARININ MİMARİ TASLAK KAT PLANLARININ HAZIRLANMASI İŞİ

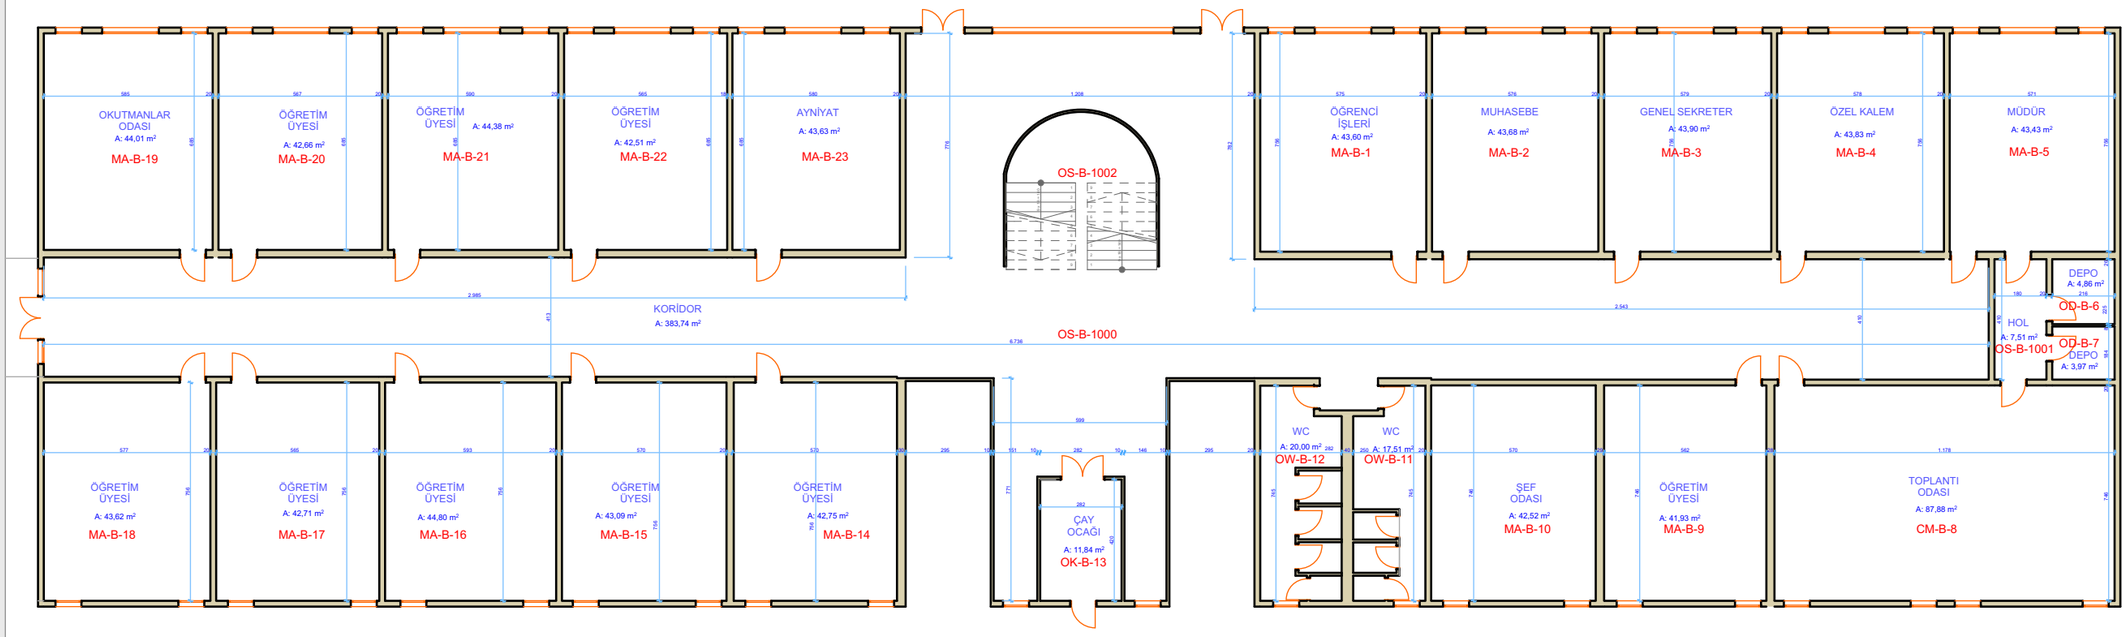


| İKN |
|---|
| 2018/295315 |

**EÜ ÇEŞME MYO**

**BODRUM KAT PLANI**

**A L A N : 1 4 0 0 , 0 0 m²**