MEK-SİS PROJESİ KAPSAMINDA

EGE ÜNİVERSİTESİ BİNALARININ MİMARİ TASLAK KAT PLANLARININ HAZIRLANMASI İŞİ

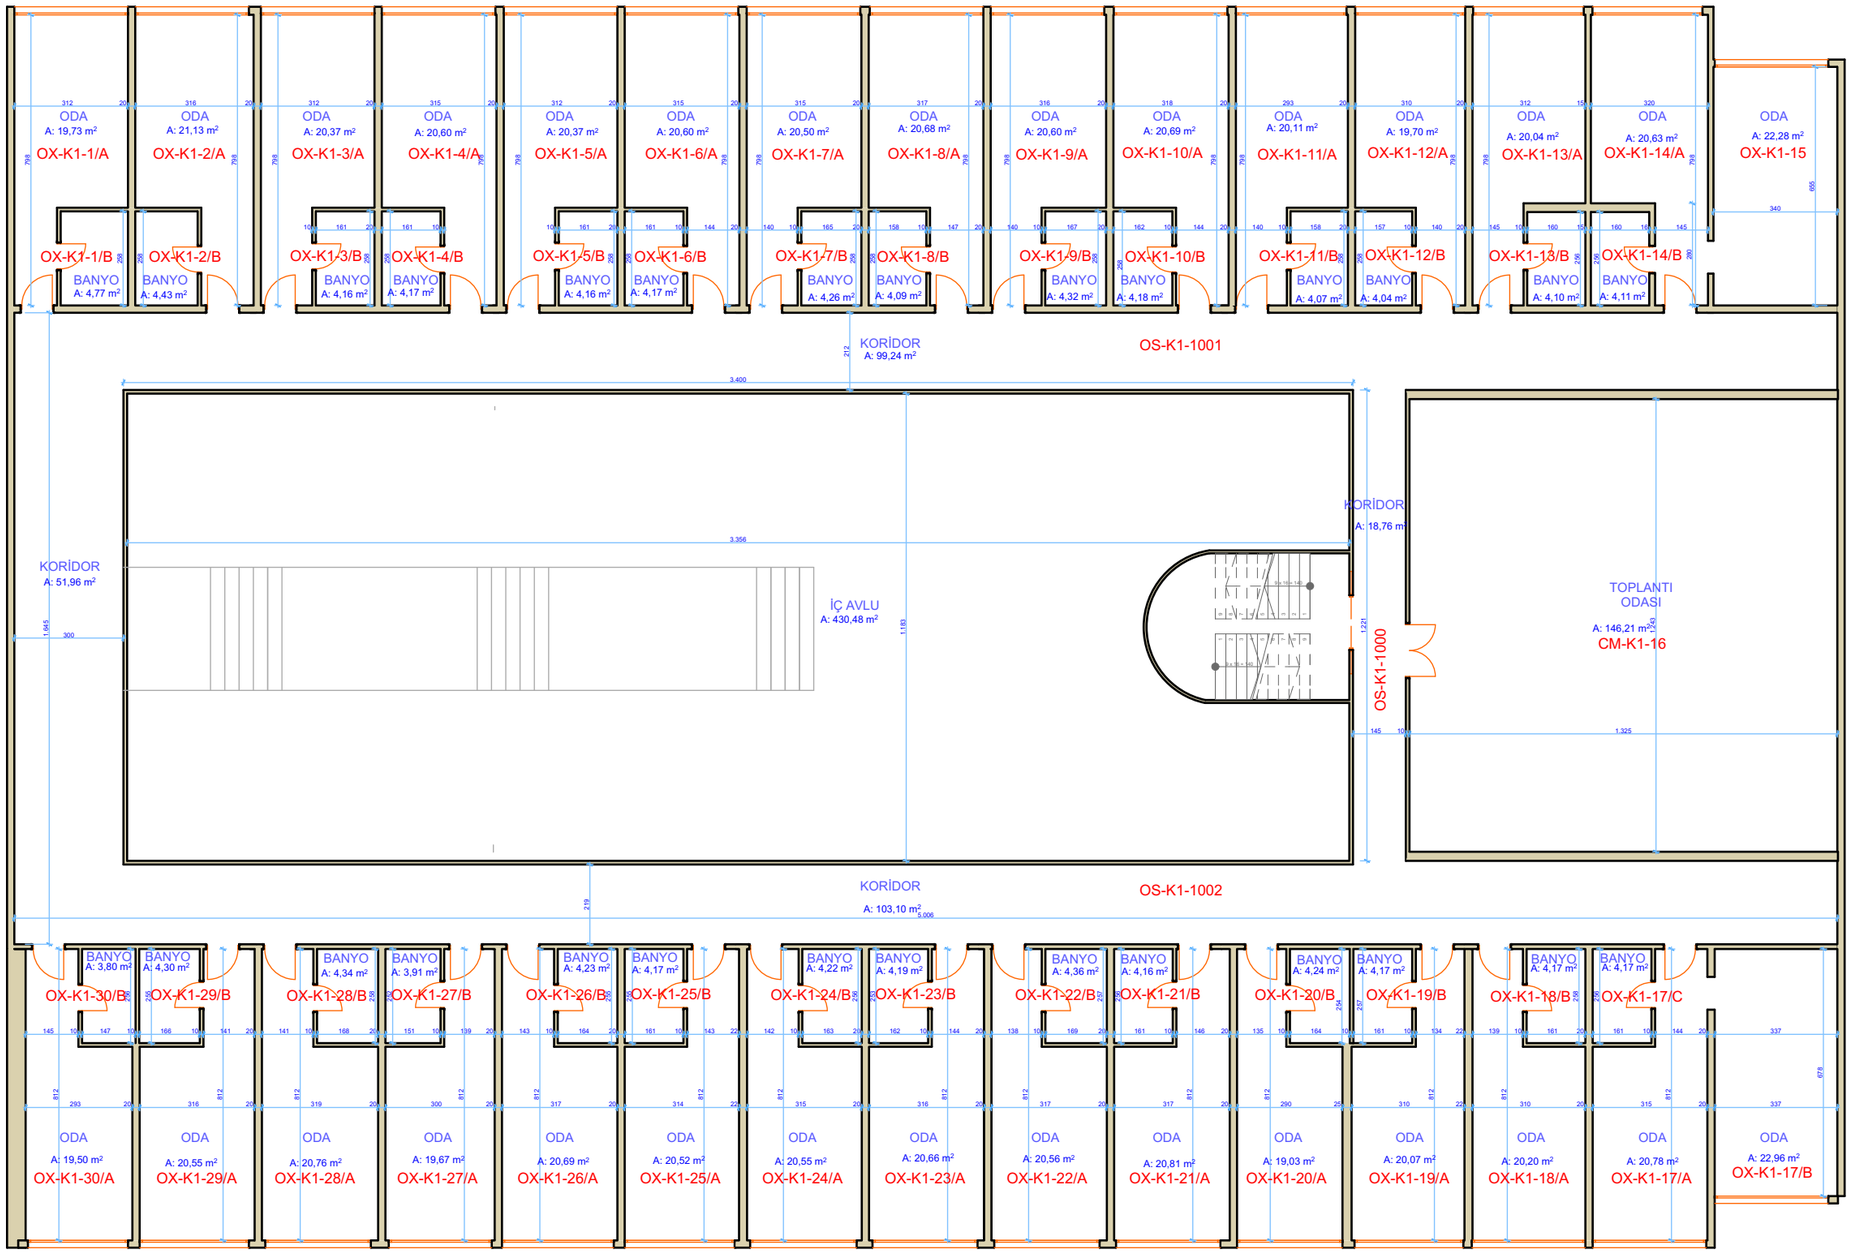

İKN
2018/295315

EÜ ÇEŞME MYO

OTEL 1. KAT PLANI

A L A N : 1 7 3 4 , 9 7 m²