MEK-SİS PROJESİ KAPSAMINDA

EGE ÜNİVERSİTESİ BİNALARININ MİMARİ TASLAK KAT PLANLARININ HAZIRLANMASI İŞİ

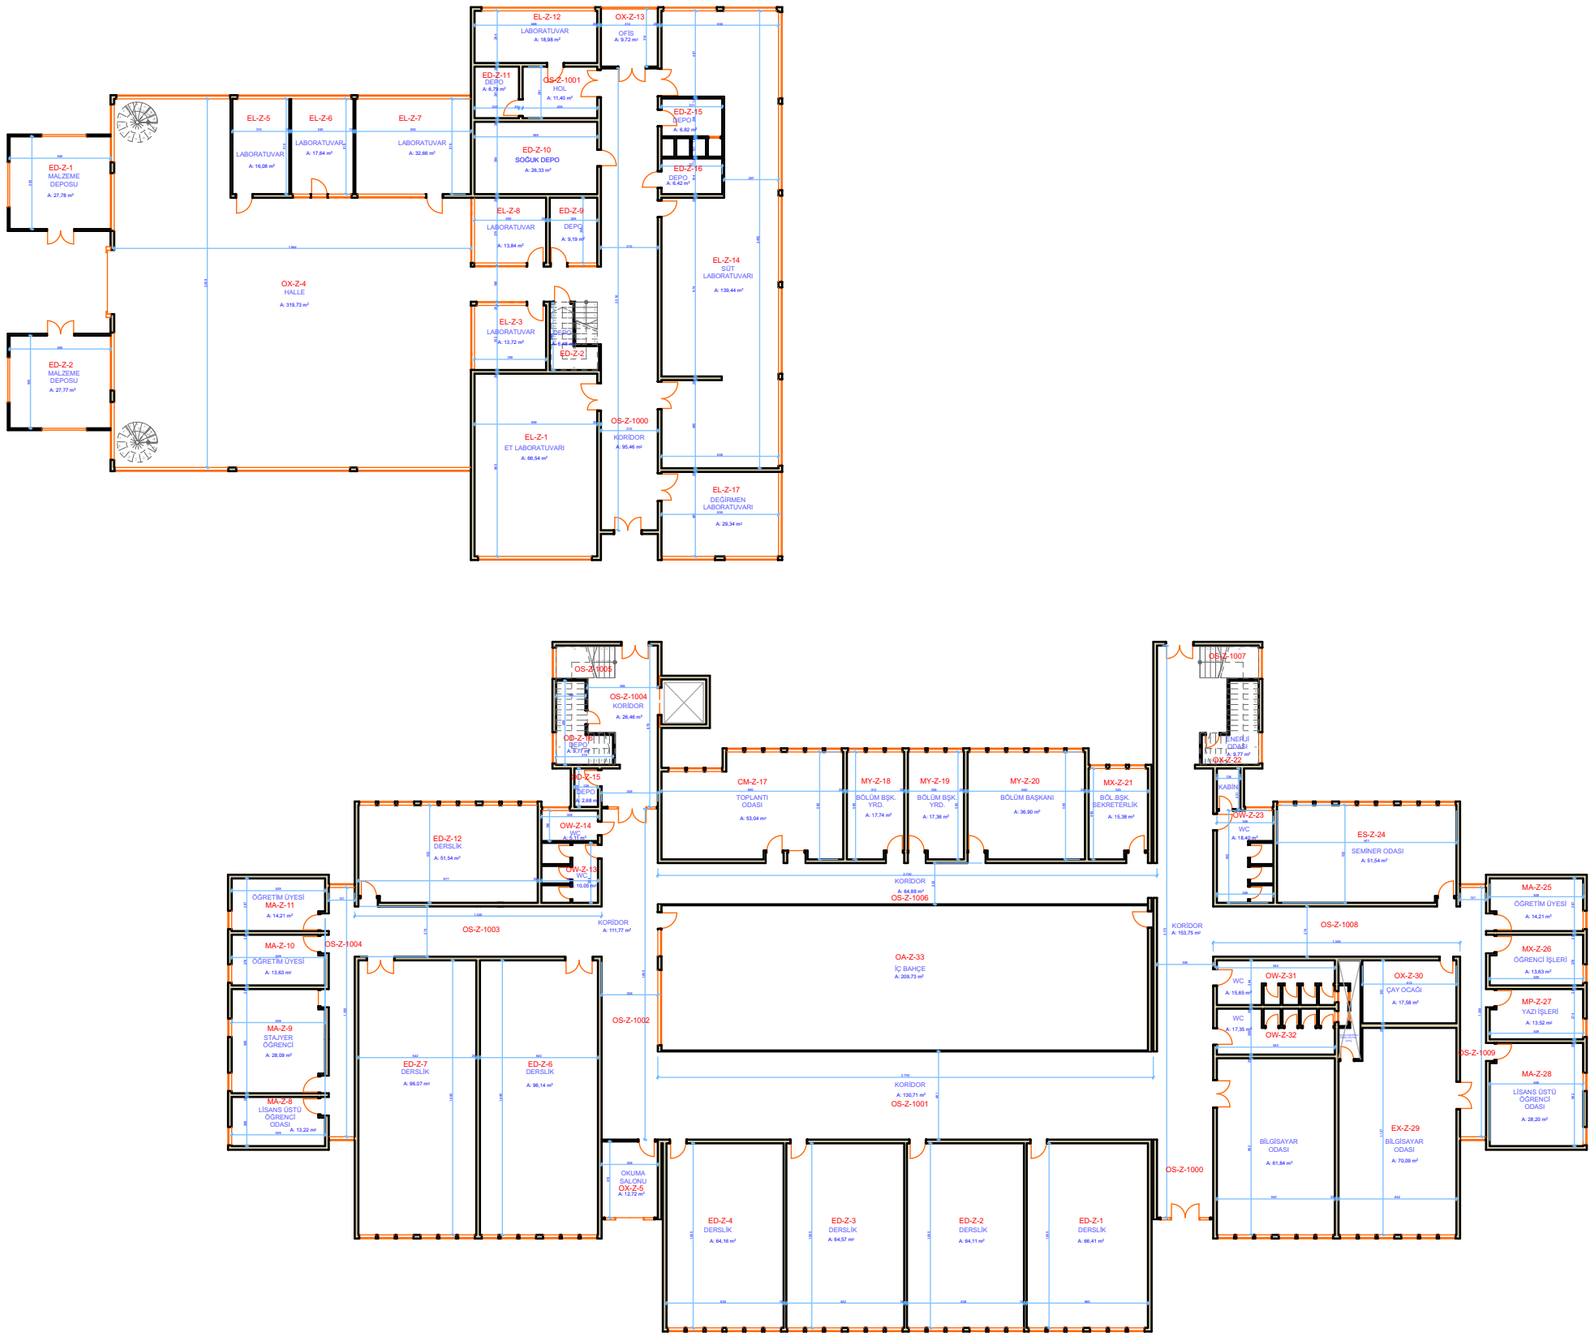

İKN
2018/295315

EÜ GIDA MÜHENDİSLİĞİ

ZEMİN KAT PLANI

ALAN : 3075,71 m²