


MEK-SIS PROJESİ KAPSAMINDA
EGE ÜNİVERSİTESİ BİNALARININ MİMARİ TASLAK KAT PLANLARININ HAZIRLANMASI İŞİ

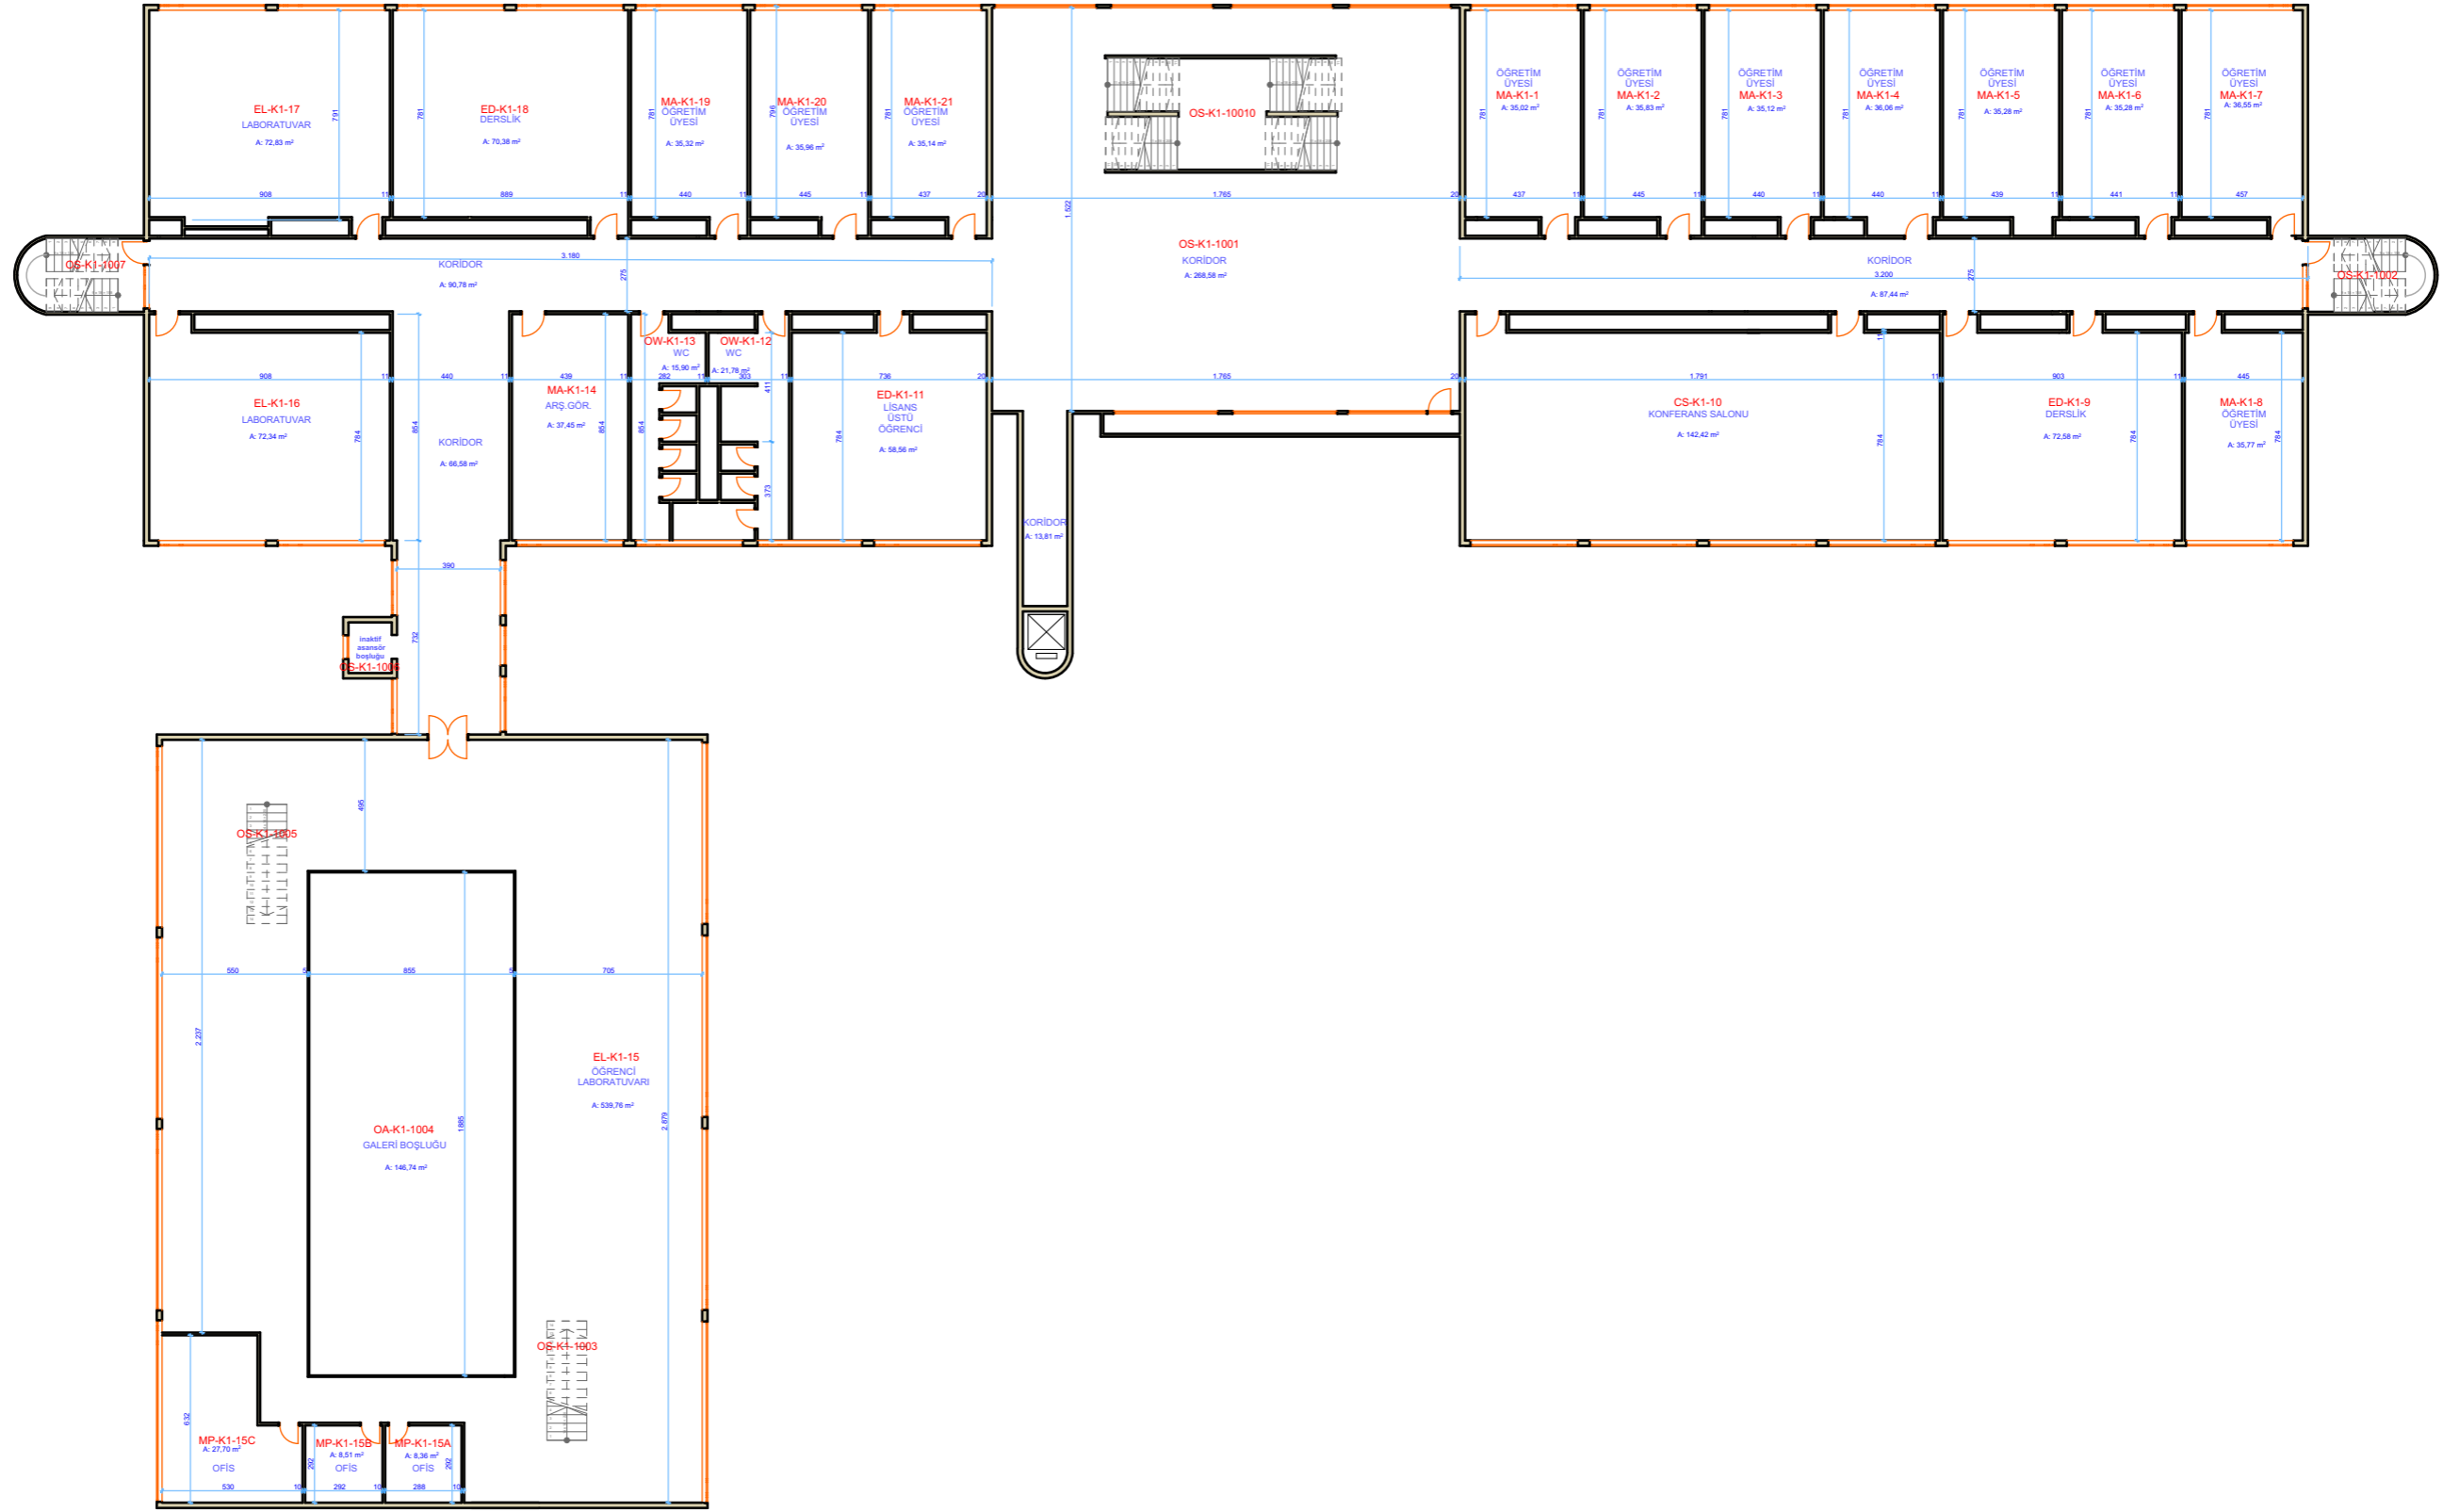

İKN
2018/295315

EÜ KİMYA MÜHENDİSLİĞİ BÖLÜMÜ
1.KAT PLANI

ALAN : 2 2 8 5 , 0 3 M 2

