


MEK-SIS PROJESİ KAPSAMINDA
EGE ÜNİVERSİTESİ BİNALARININ MİMARİ TASLAK KAT PLANLARININ HAZIRLANMASI İŞİ

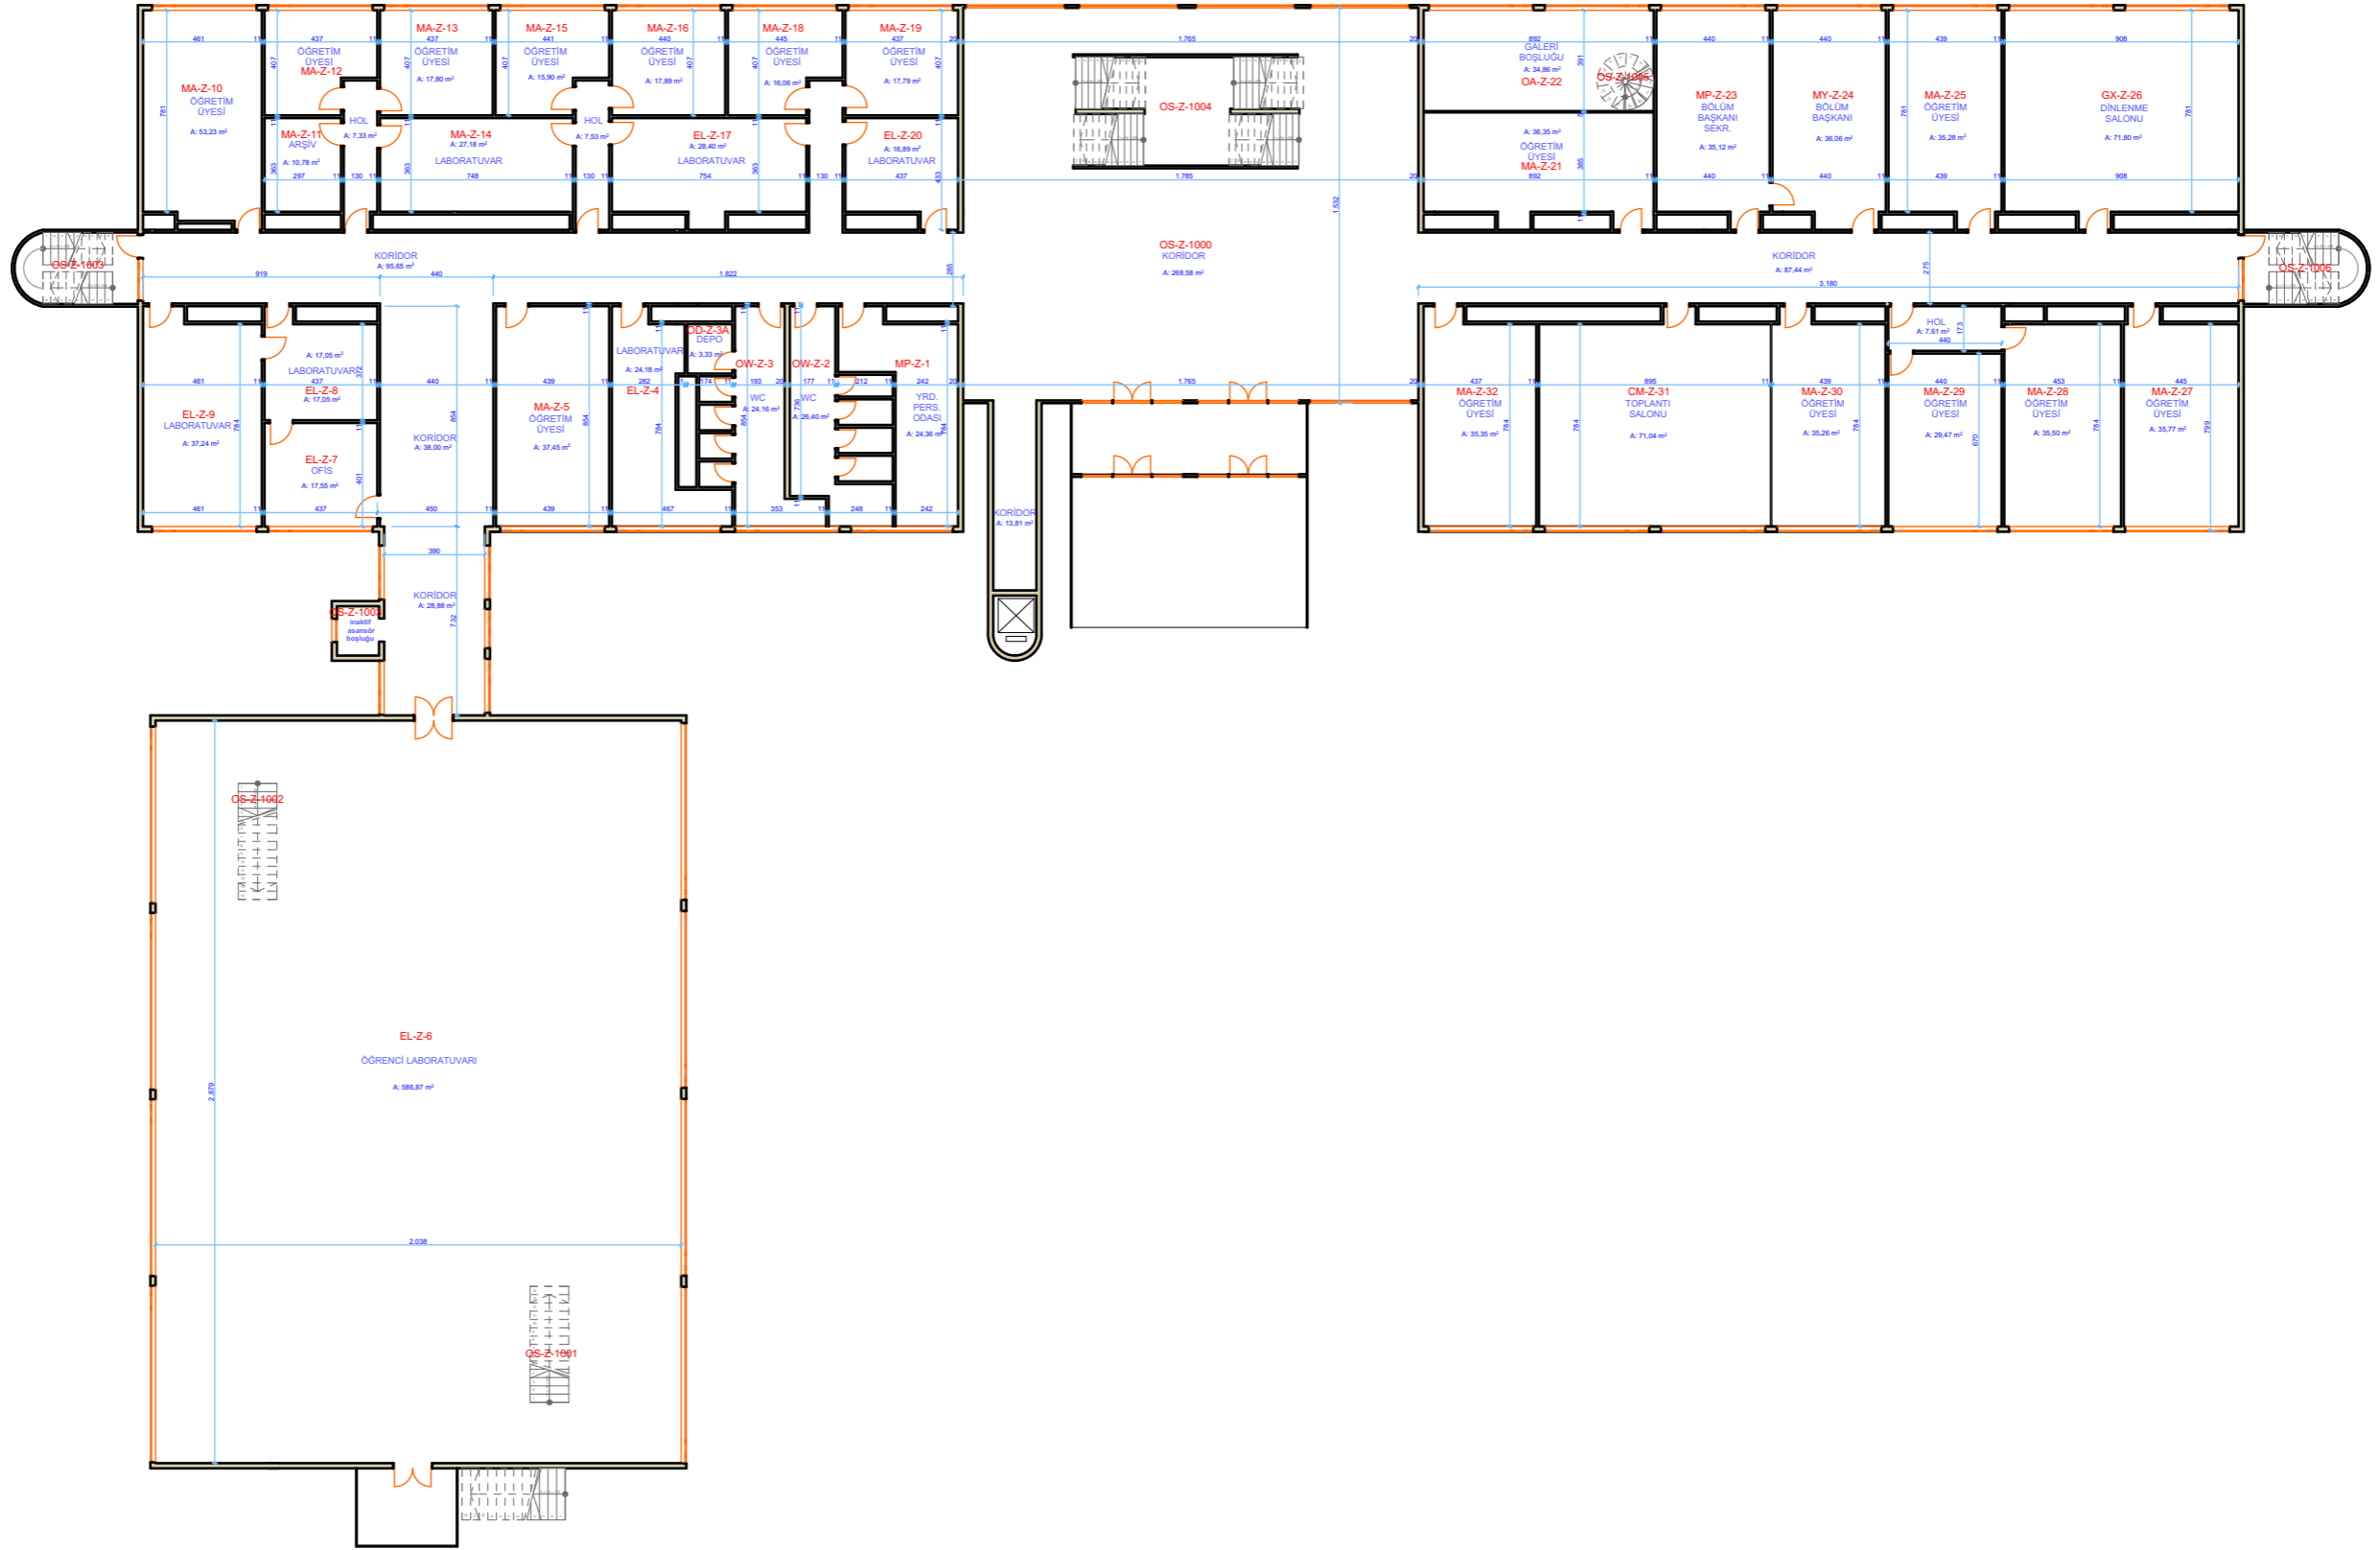

İKN
2018/295315

EÜ KİMYA MÜHENDİSLİĞİ BÖLÜMÜ
ZEMİN KAT PLANI

ALAN : 2309,96 M2

