**MEK-SİS PROJESİ KAPSAMINDA**

EGE ÜNİVERSİTESİ BİNALARININ MİMARİ TASLAK KAT PLANLARININ HAZIRLANMASI İŞİ

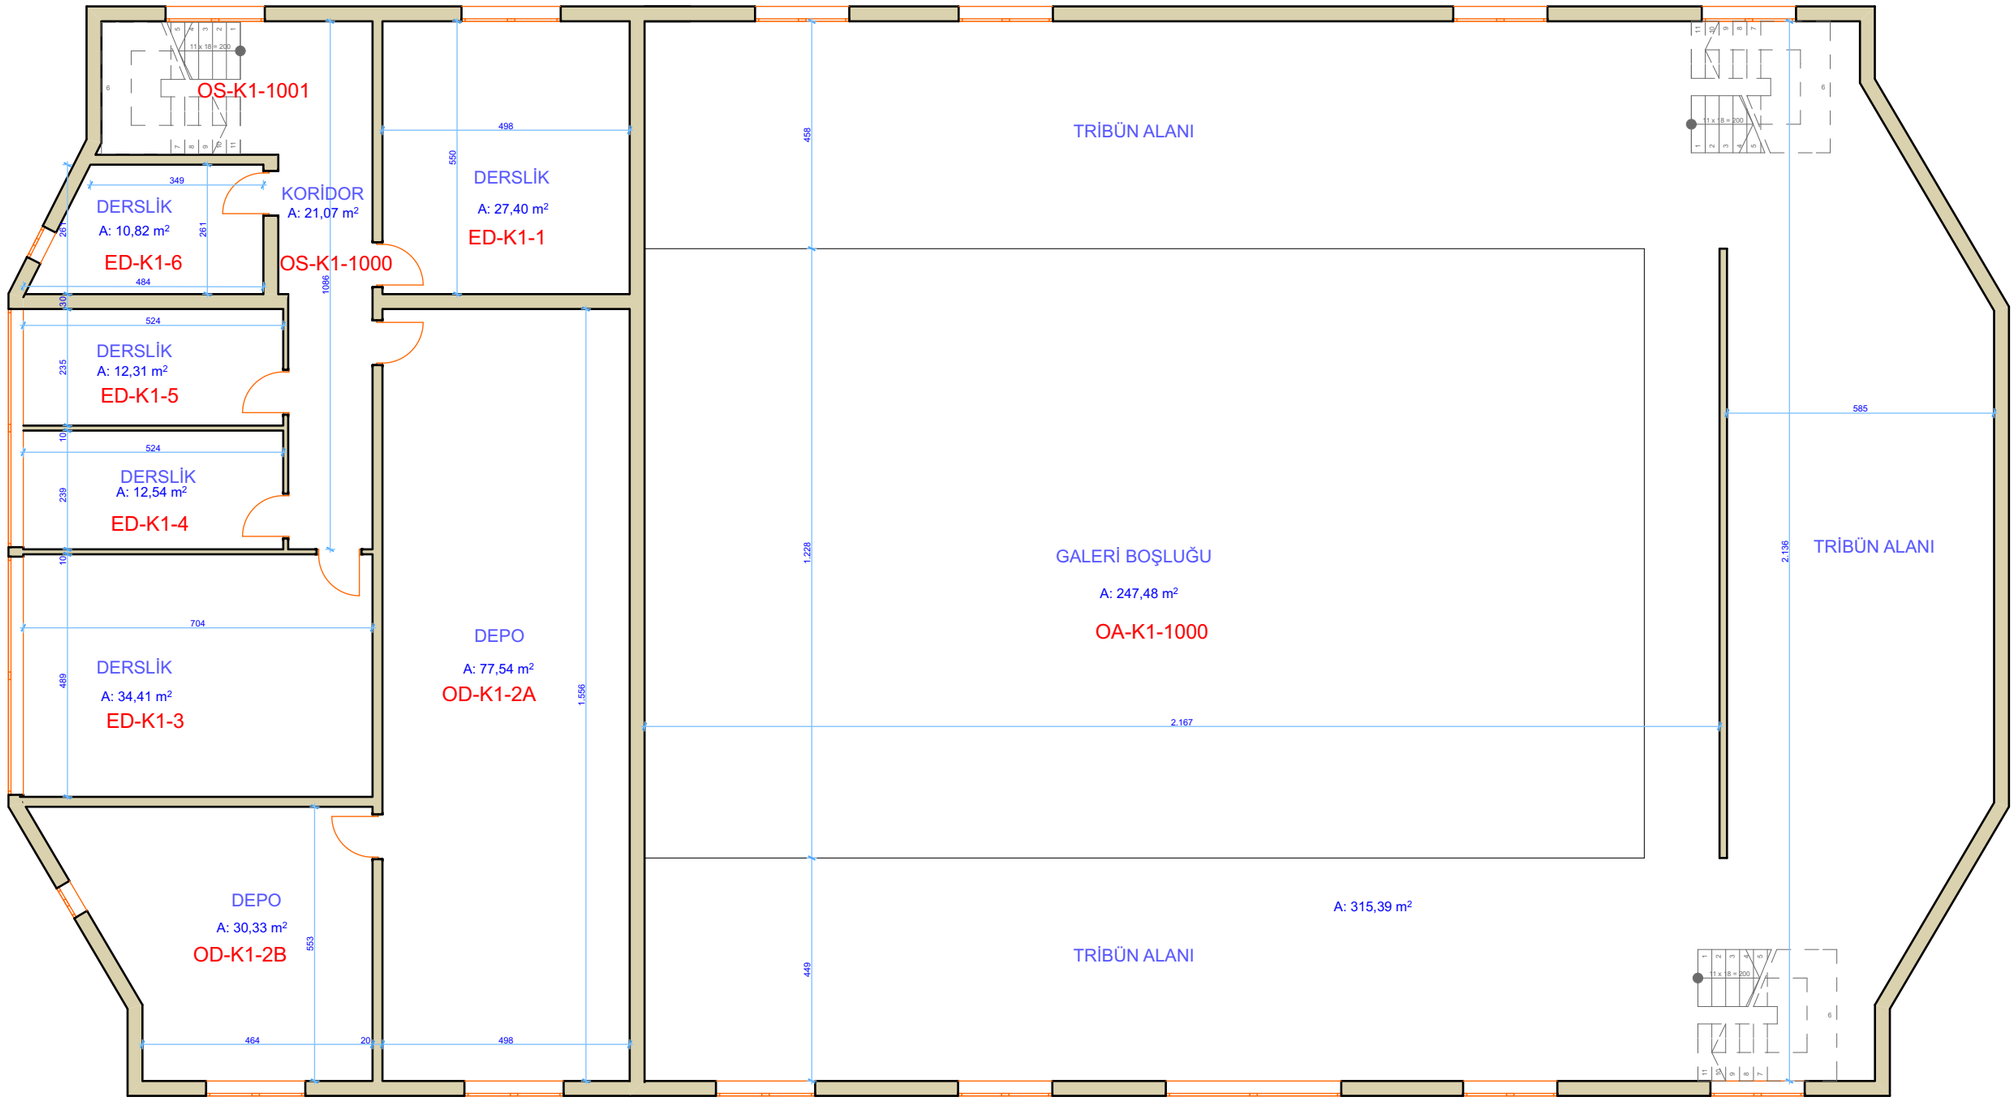


**İKN**
**2018/295315**

## EÜ HALK OYUNLARI İDARE BİNASI

## 1.KAT PLANI

**A L A N : 6 0 0 , 0 0 M2**