MEK-SİS PROJESİ KAPSAMINDA

EGE ÜNİVERSİTESİ BİNALARININ MİMARİ TASLAK KAT PLANLARININ HAZIRLANMASI İŞİ

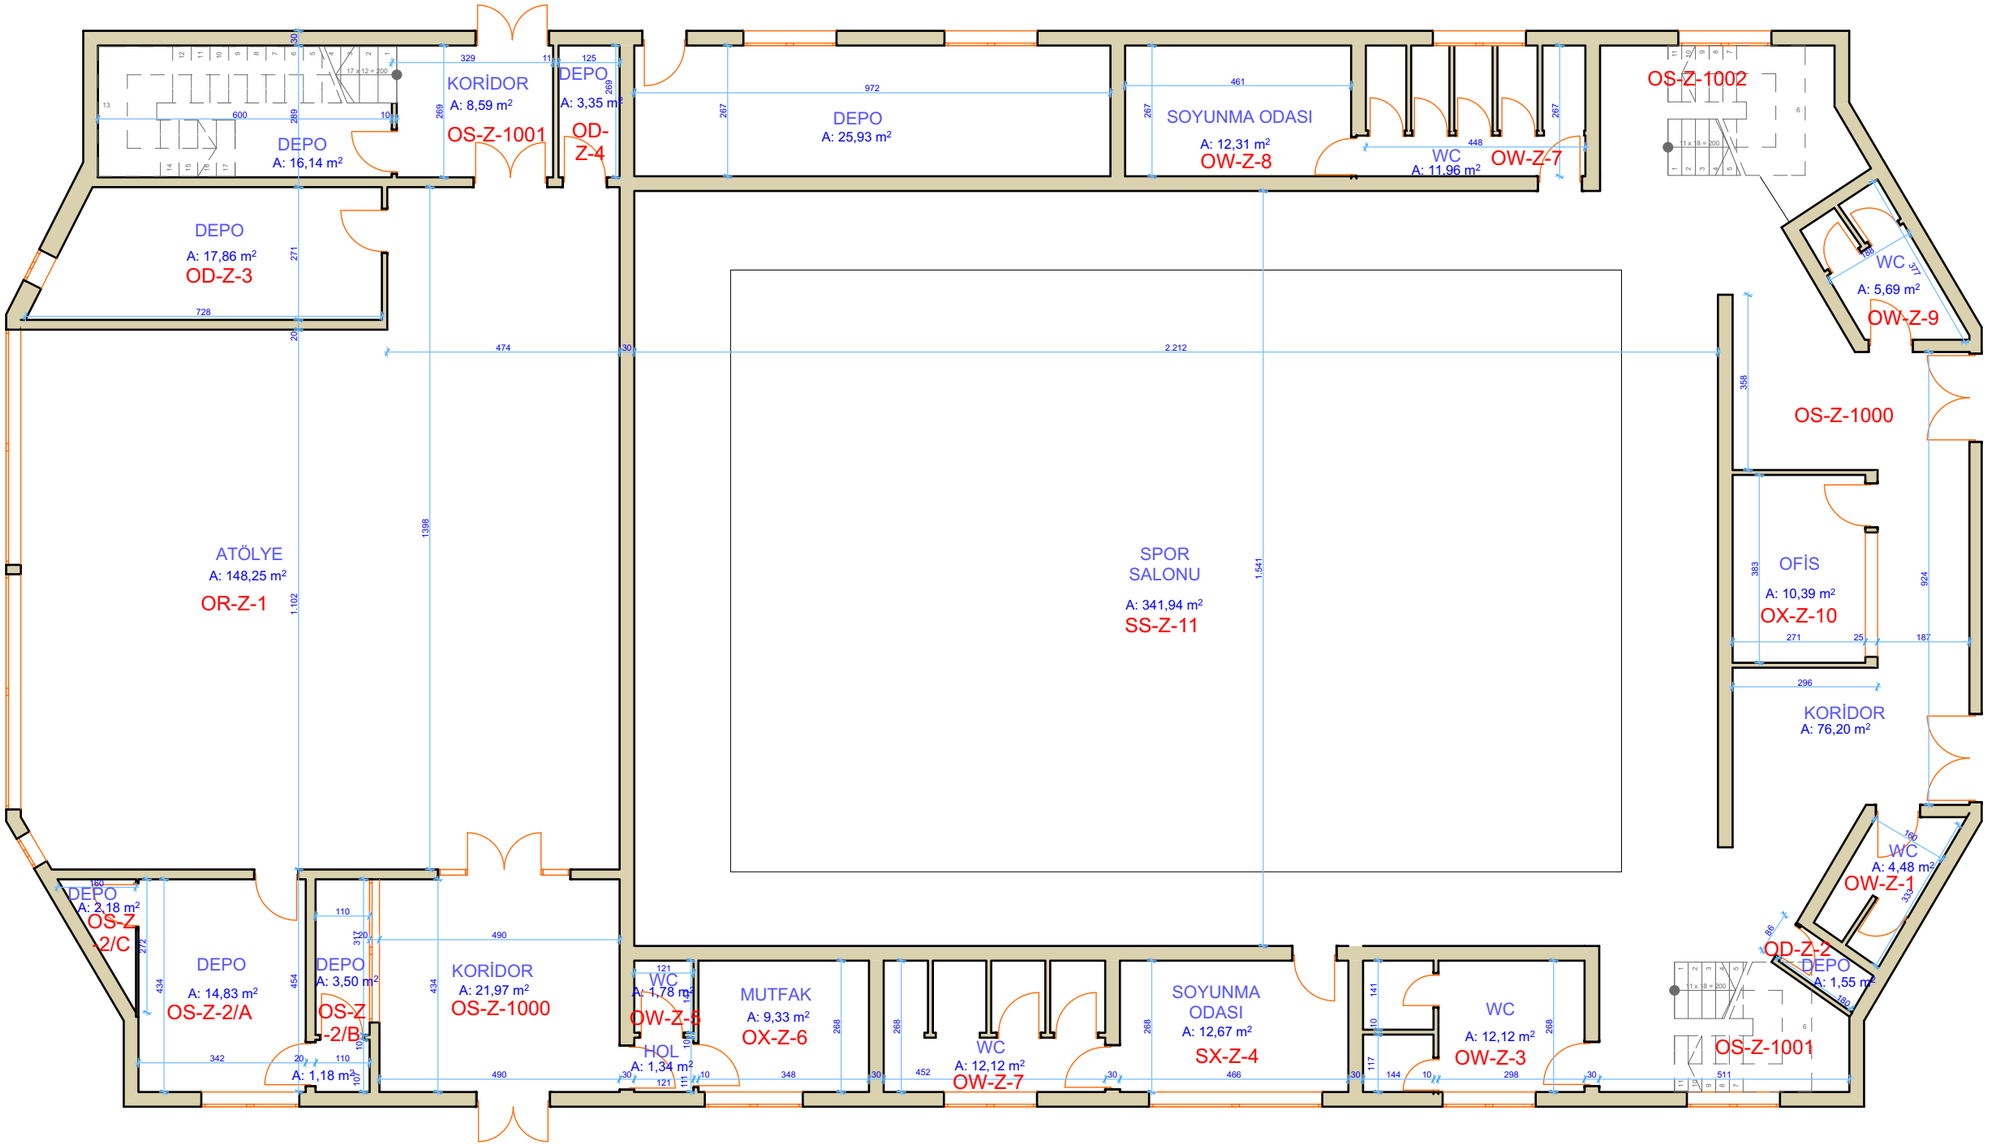

İKN
2018/295315

EÜ HALK OYUNLARI İDARE BİNASI

ZEMİN KAT PLANI

A L A N : 8 0 0 , 0 0 M2