


MEK-SIS PROJESİ KAPSAMINDA

EGE ÜNİVERSİTESİ BİNALARININ MİMARİ TASLAK KAT PLANLARININ HAZIRLANMASI İŞİ

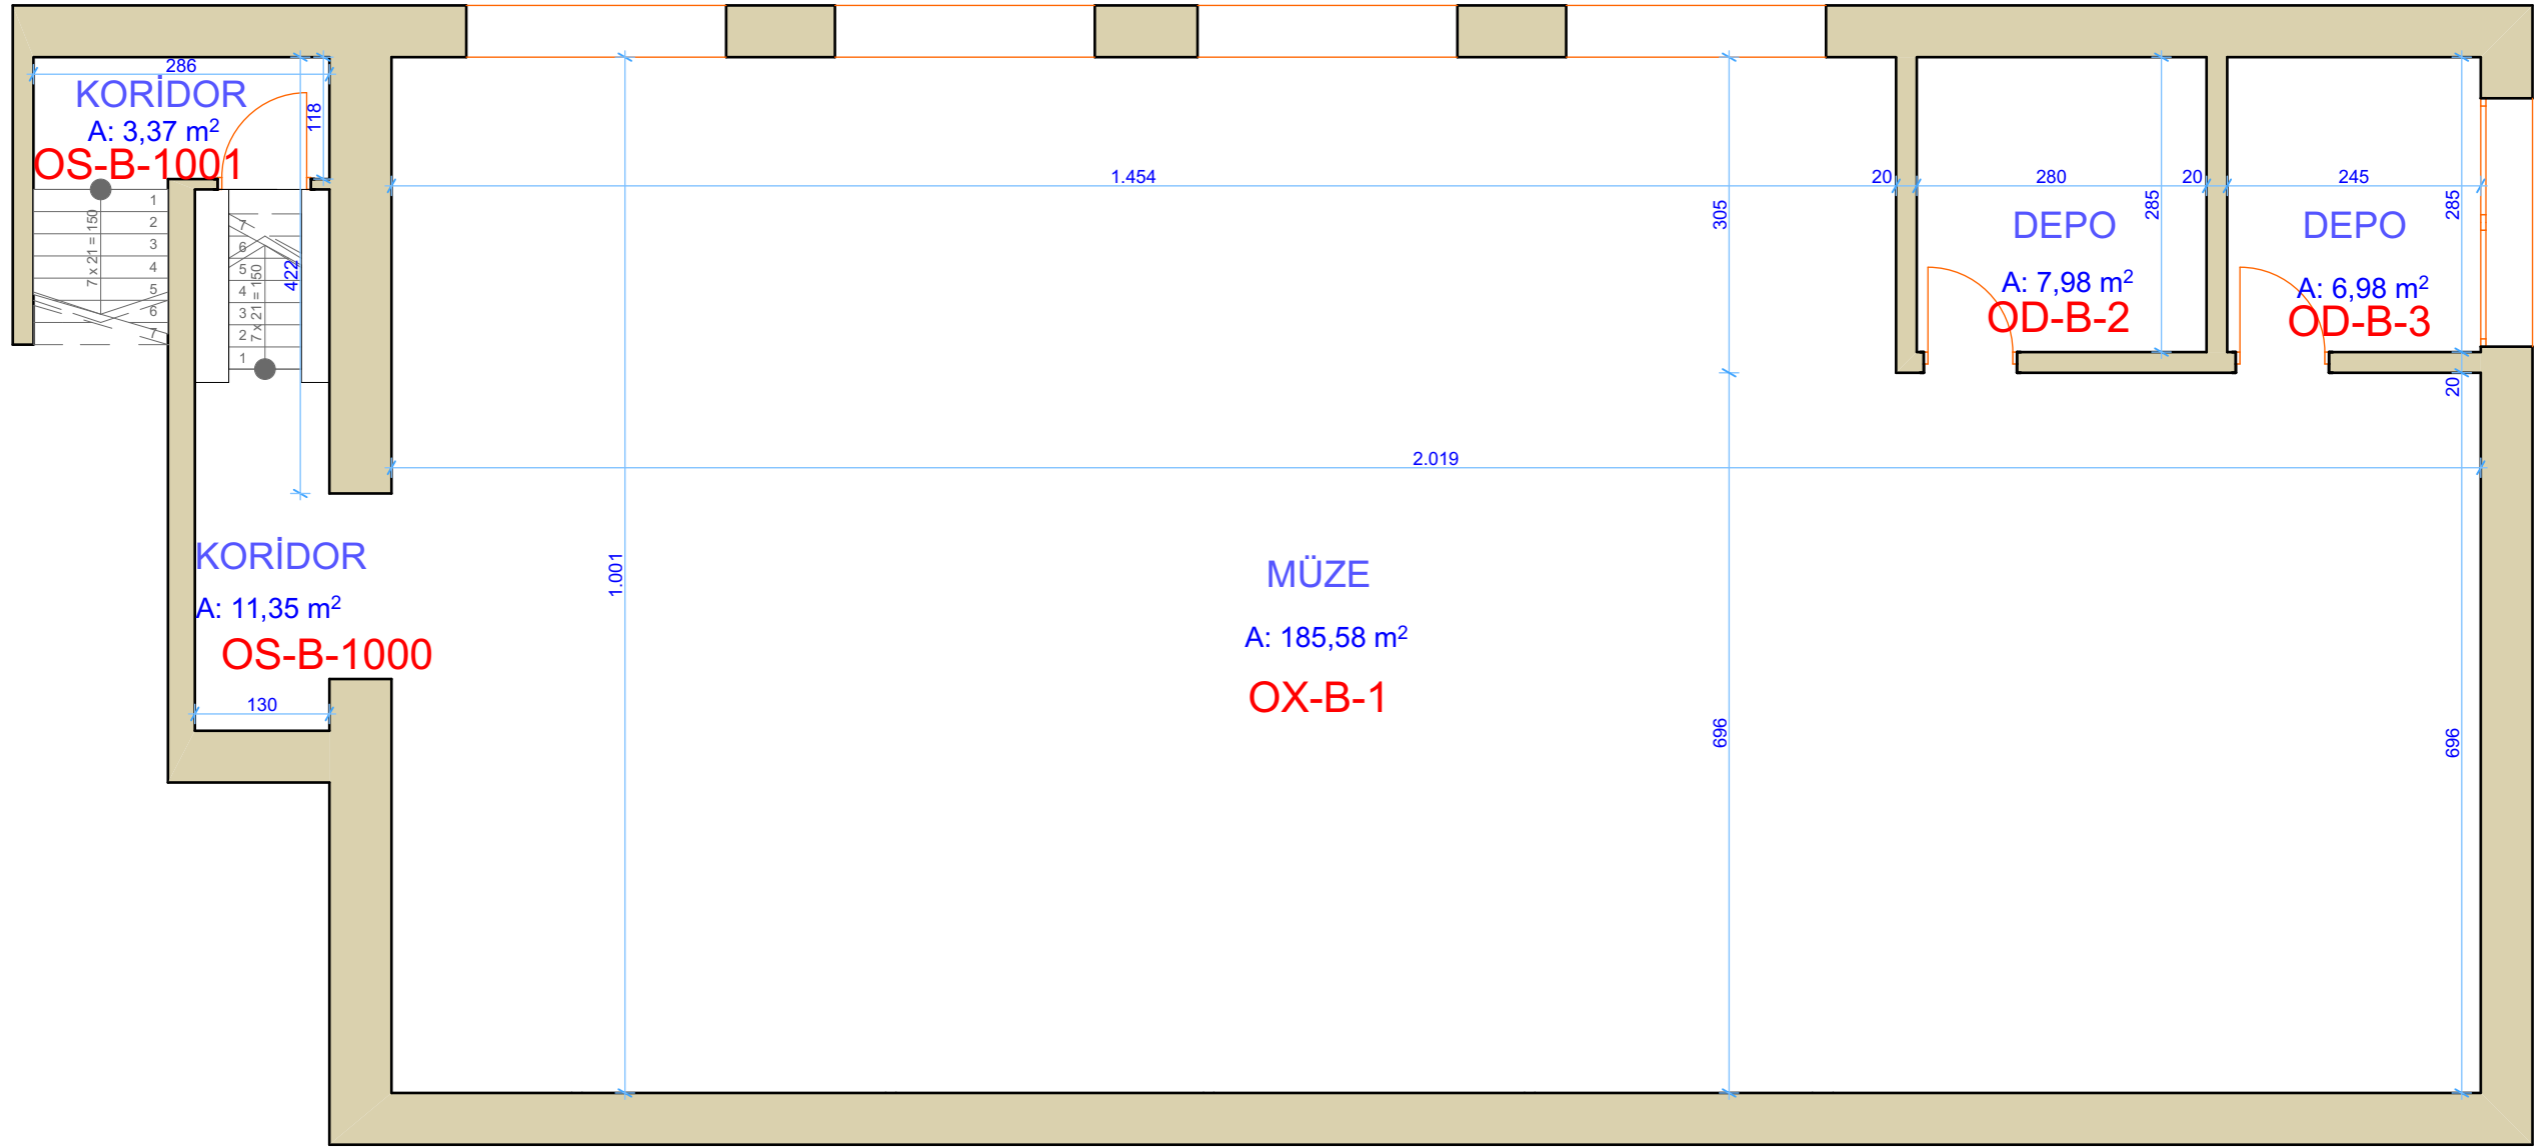

İKN
2018/295315

EÜ TÜRK HALK OYUNLARI BÖLÜMÜ MÜZE BİNASI
BODRUM KAT PLANI

ALAN : 256,48 M2

