MEK-SİS PROJESİ KAPSAMINDA

EGE ÜNİVERSİTESİ BİNALARININ MİMARİ TASLAK KAT PLANLARININ HAZIRLANMASI İŞİ

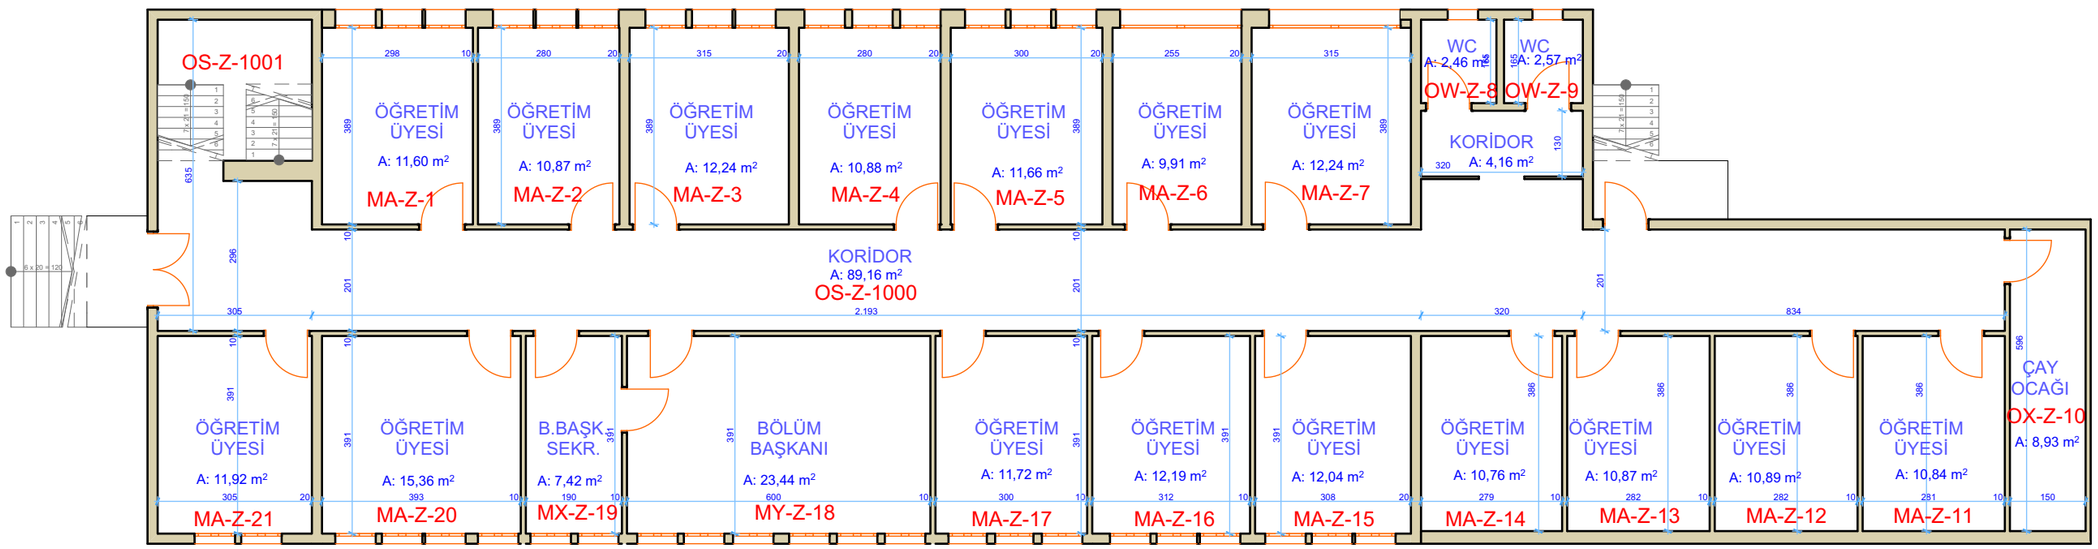

İKN
2018/295315

EÜ TÜRK HALK OYUNLARI BÖLÜMÜ MÜZE BİNASI

ZEMİN KAT PLANI

A L A N : 3 5 5 , 0 8 M2