


MEK-SIS PROJESİ KAPSAMINDA

EGE ÜNİVERSİTESİ BİNALARININ MİMARİ TASLAK KAT PLANLARININ HAZIRLANMASI İŞİ

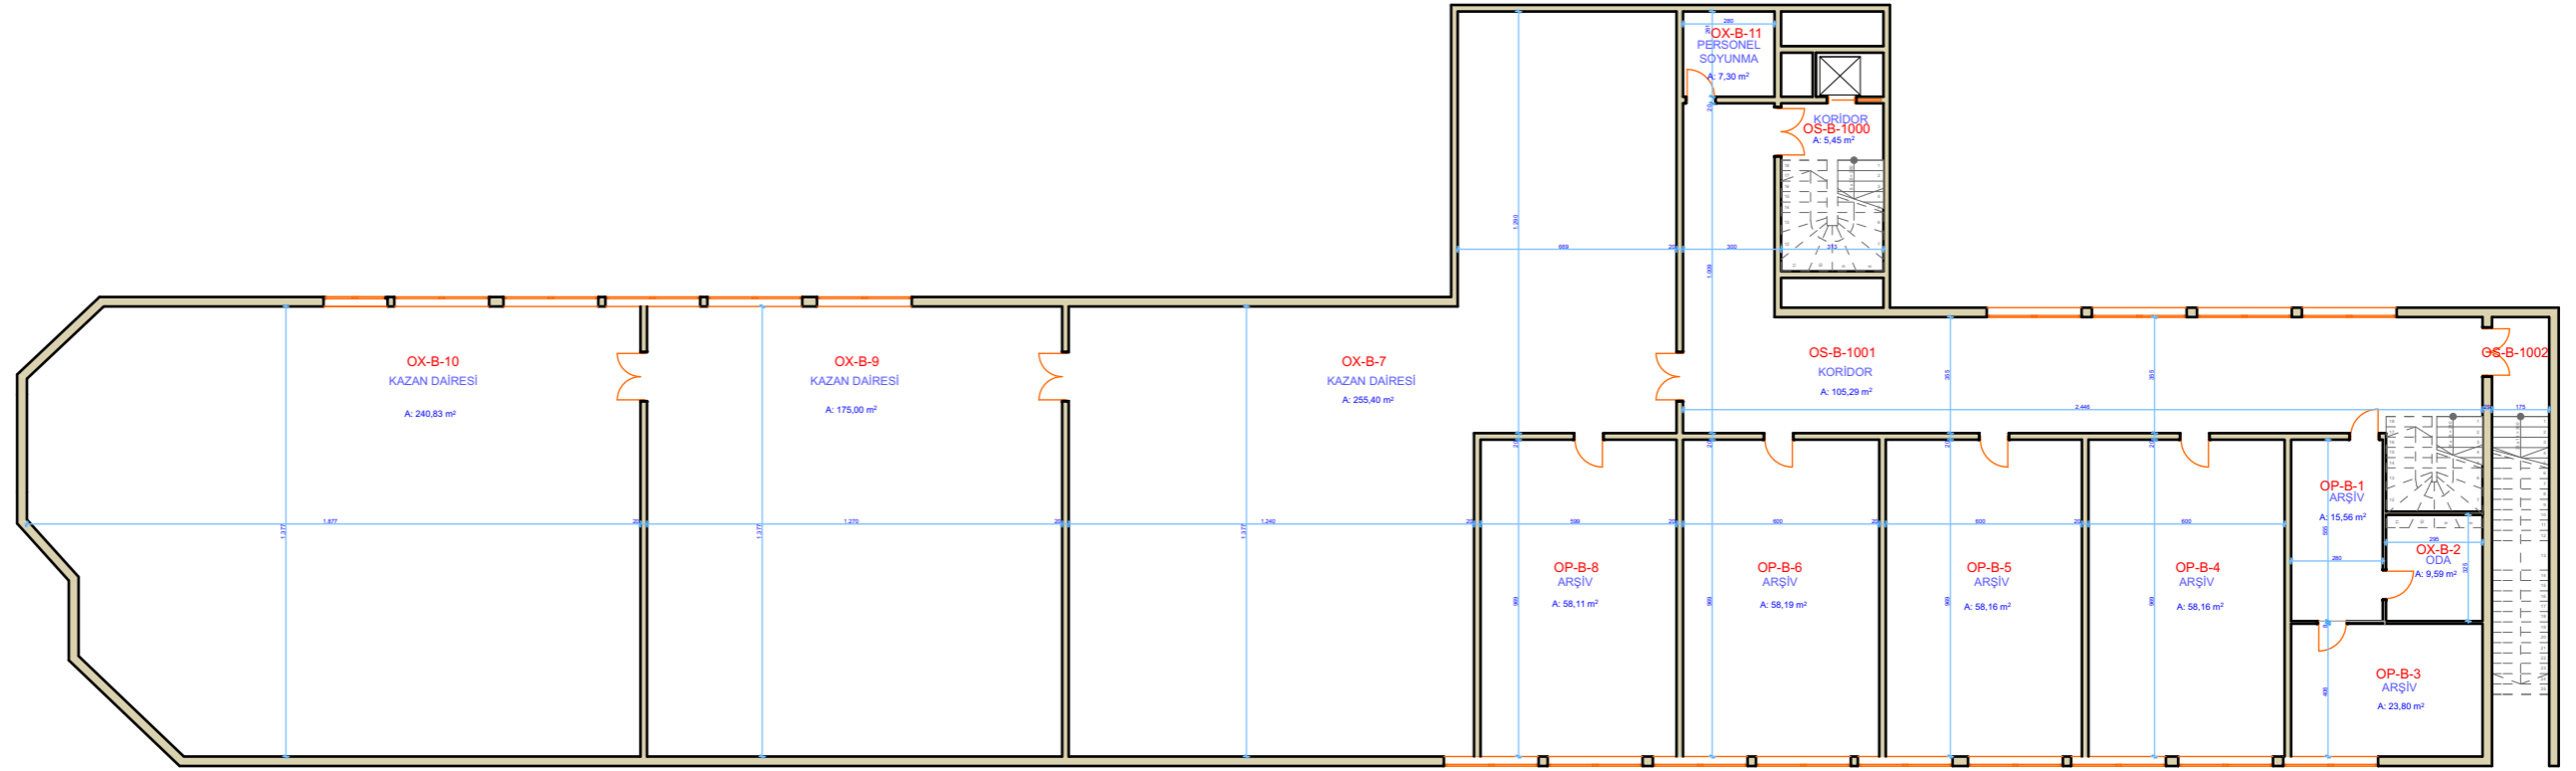

İKN
2018/295315

EÜ MERKEZİ KÜTÜPHANE
BODRUM KAT PLANI

ALAN: 1171,02 M2

