


MEK-SIS PROJESİ KAPSAMINDA

EGE ÜNİVERSİTESİ BİNALARININ MİMARİ TASLAK KAT PLANLARININ HAZIRLANMASI İŞİ

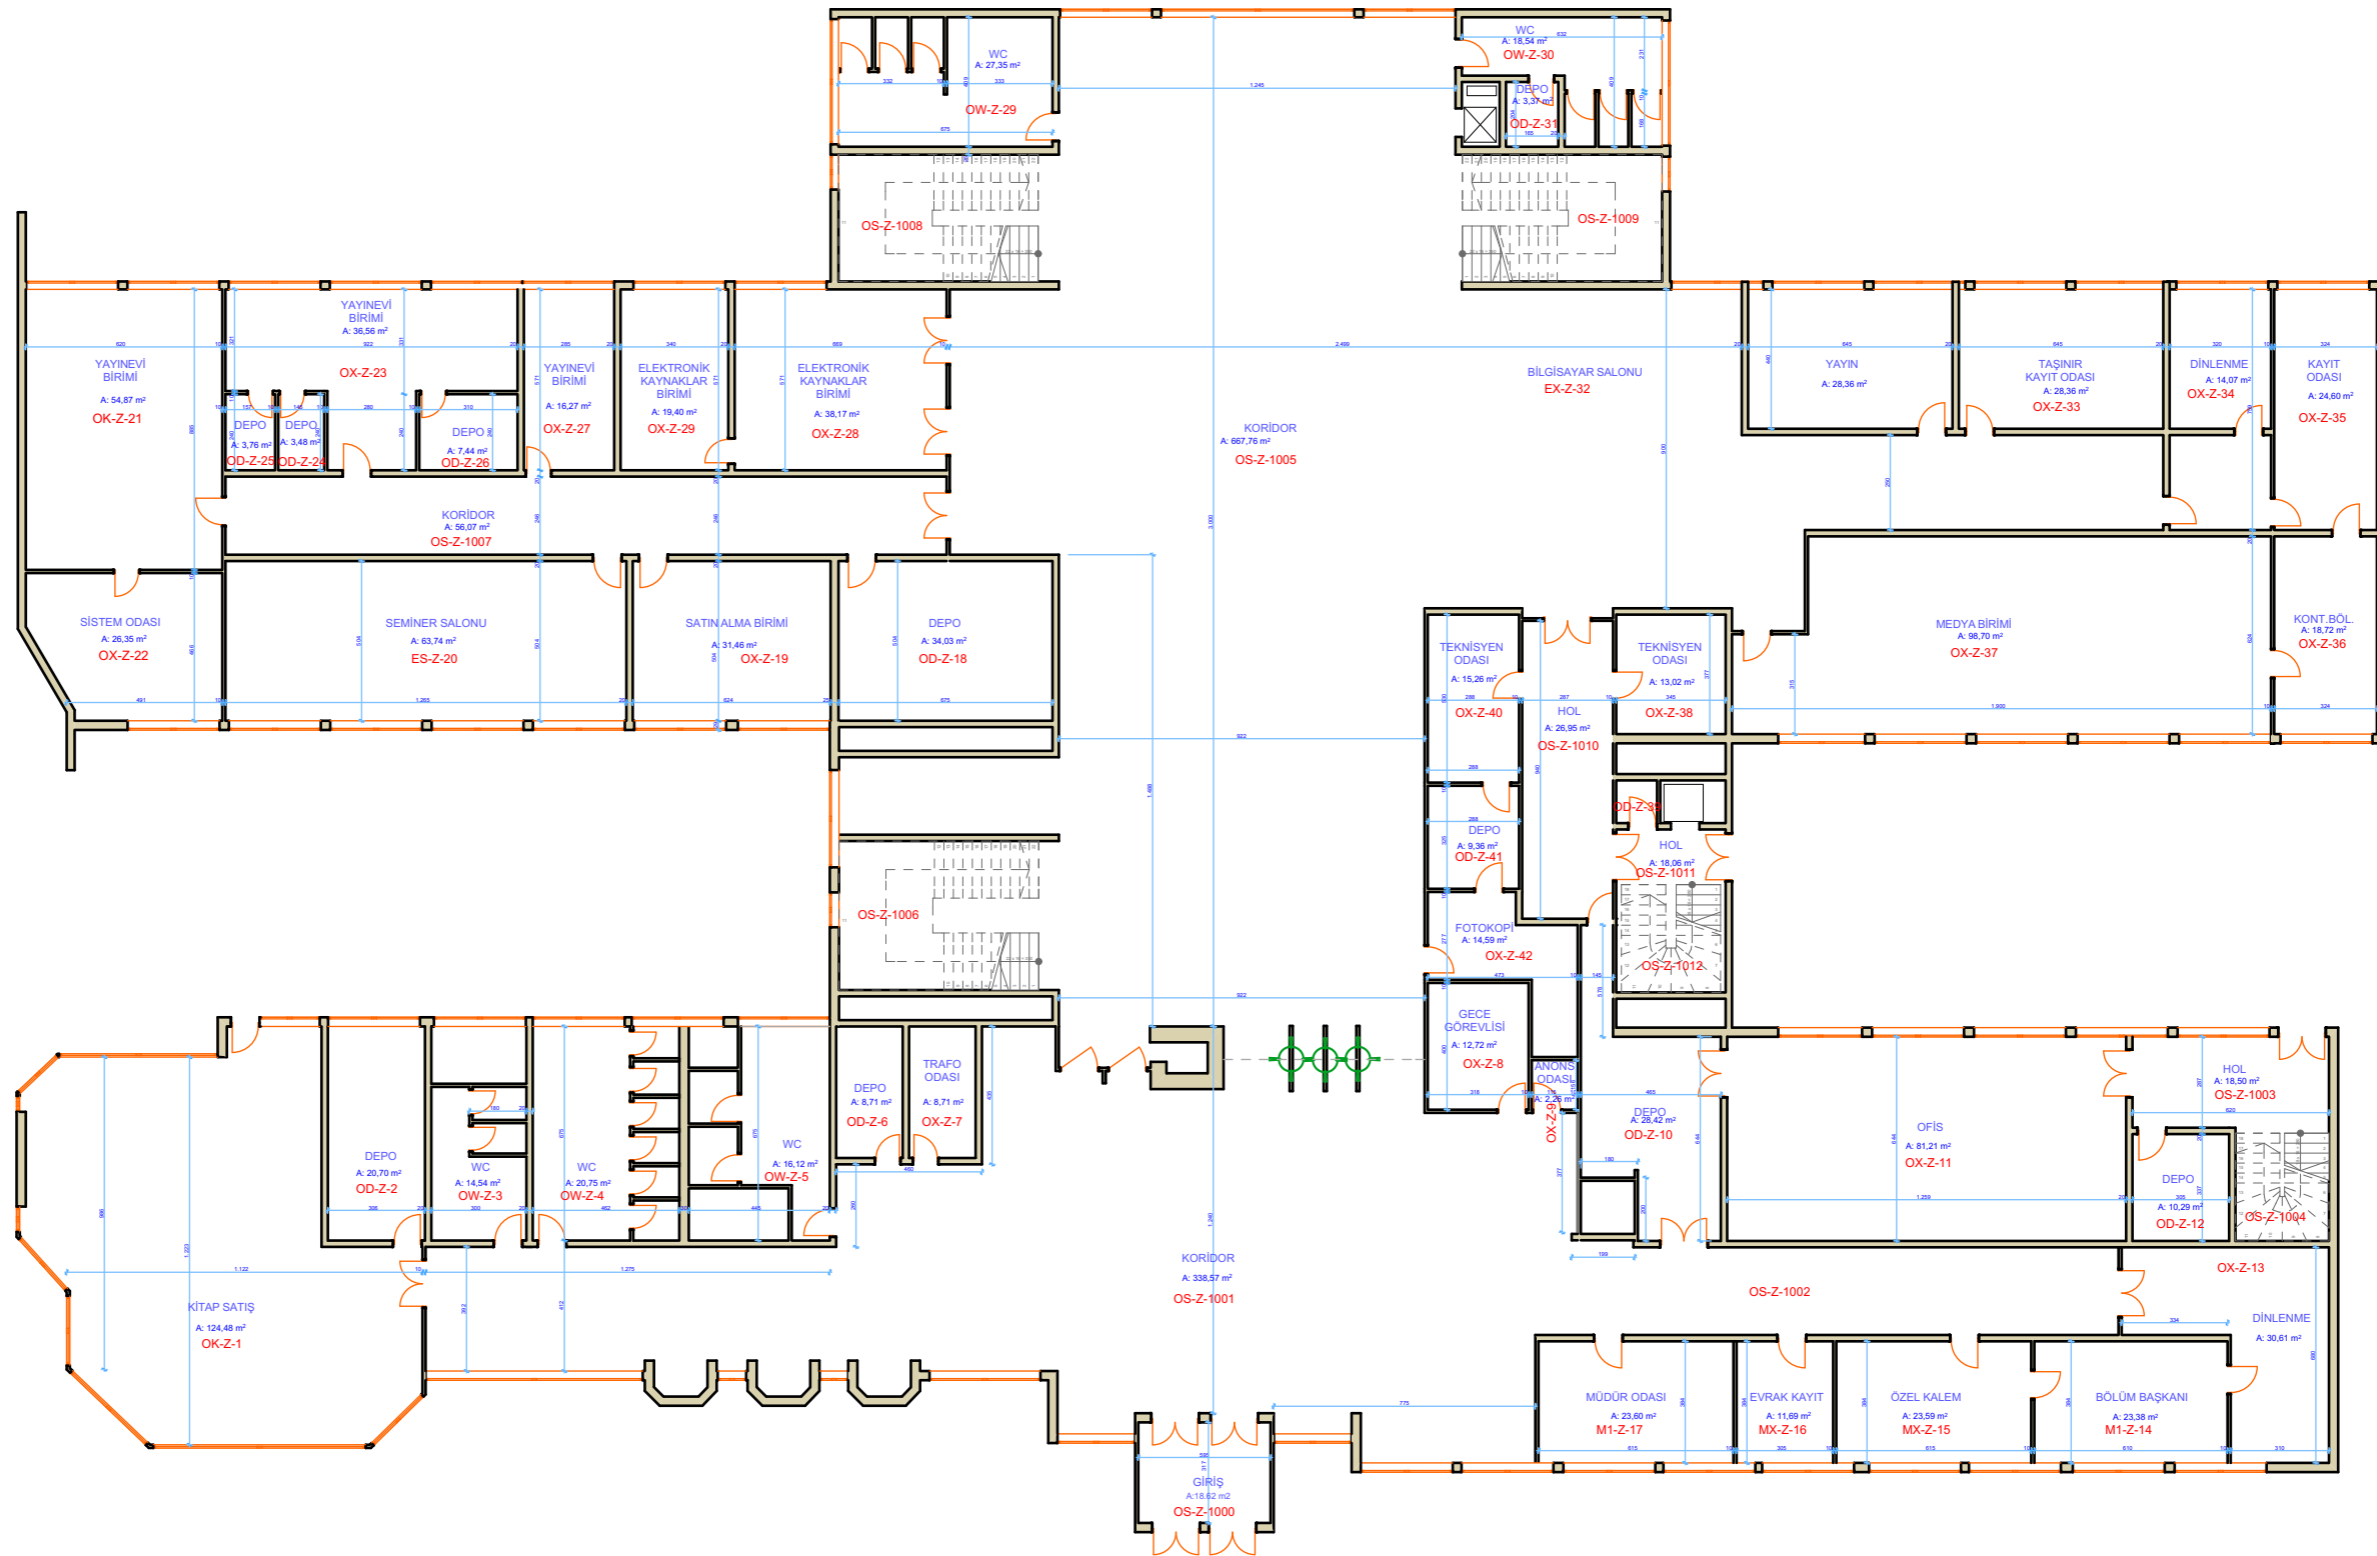

İKN
2018/295315

EÜ MERKEZİ KÜTÜPHANE
ZEMİN KAT PLANI

ALAN : 2 5 2 4 , 5 2 M2

