


MEK-SIS PROJESİ KAPSAMINDA

EGE ÜNİVERSİTESİ BİNALARININ MİMARİ TASLAK KAT PLANLARININ HAZIRLANMASI İŞİ

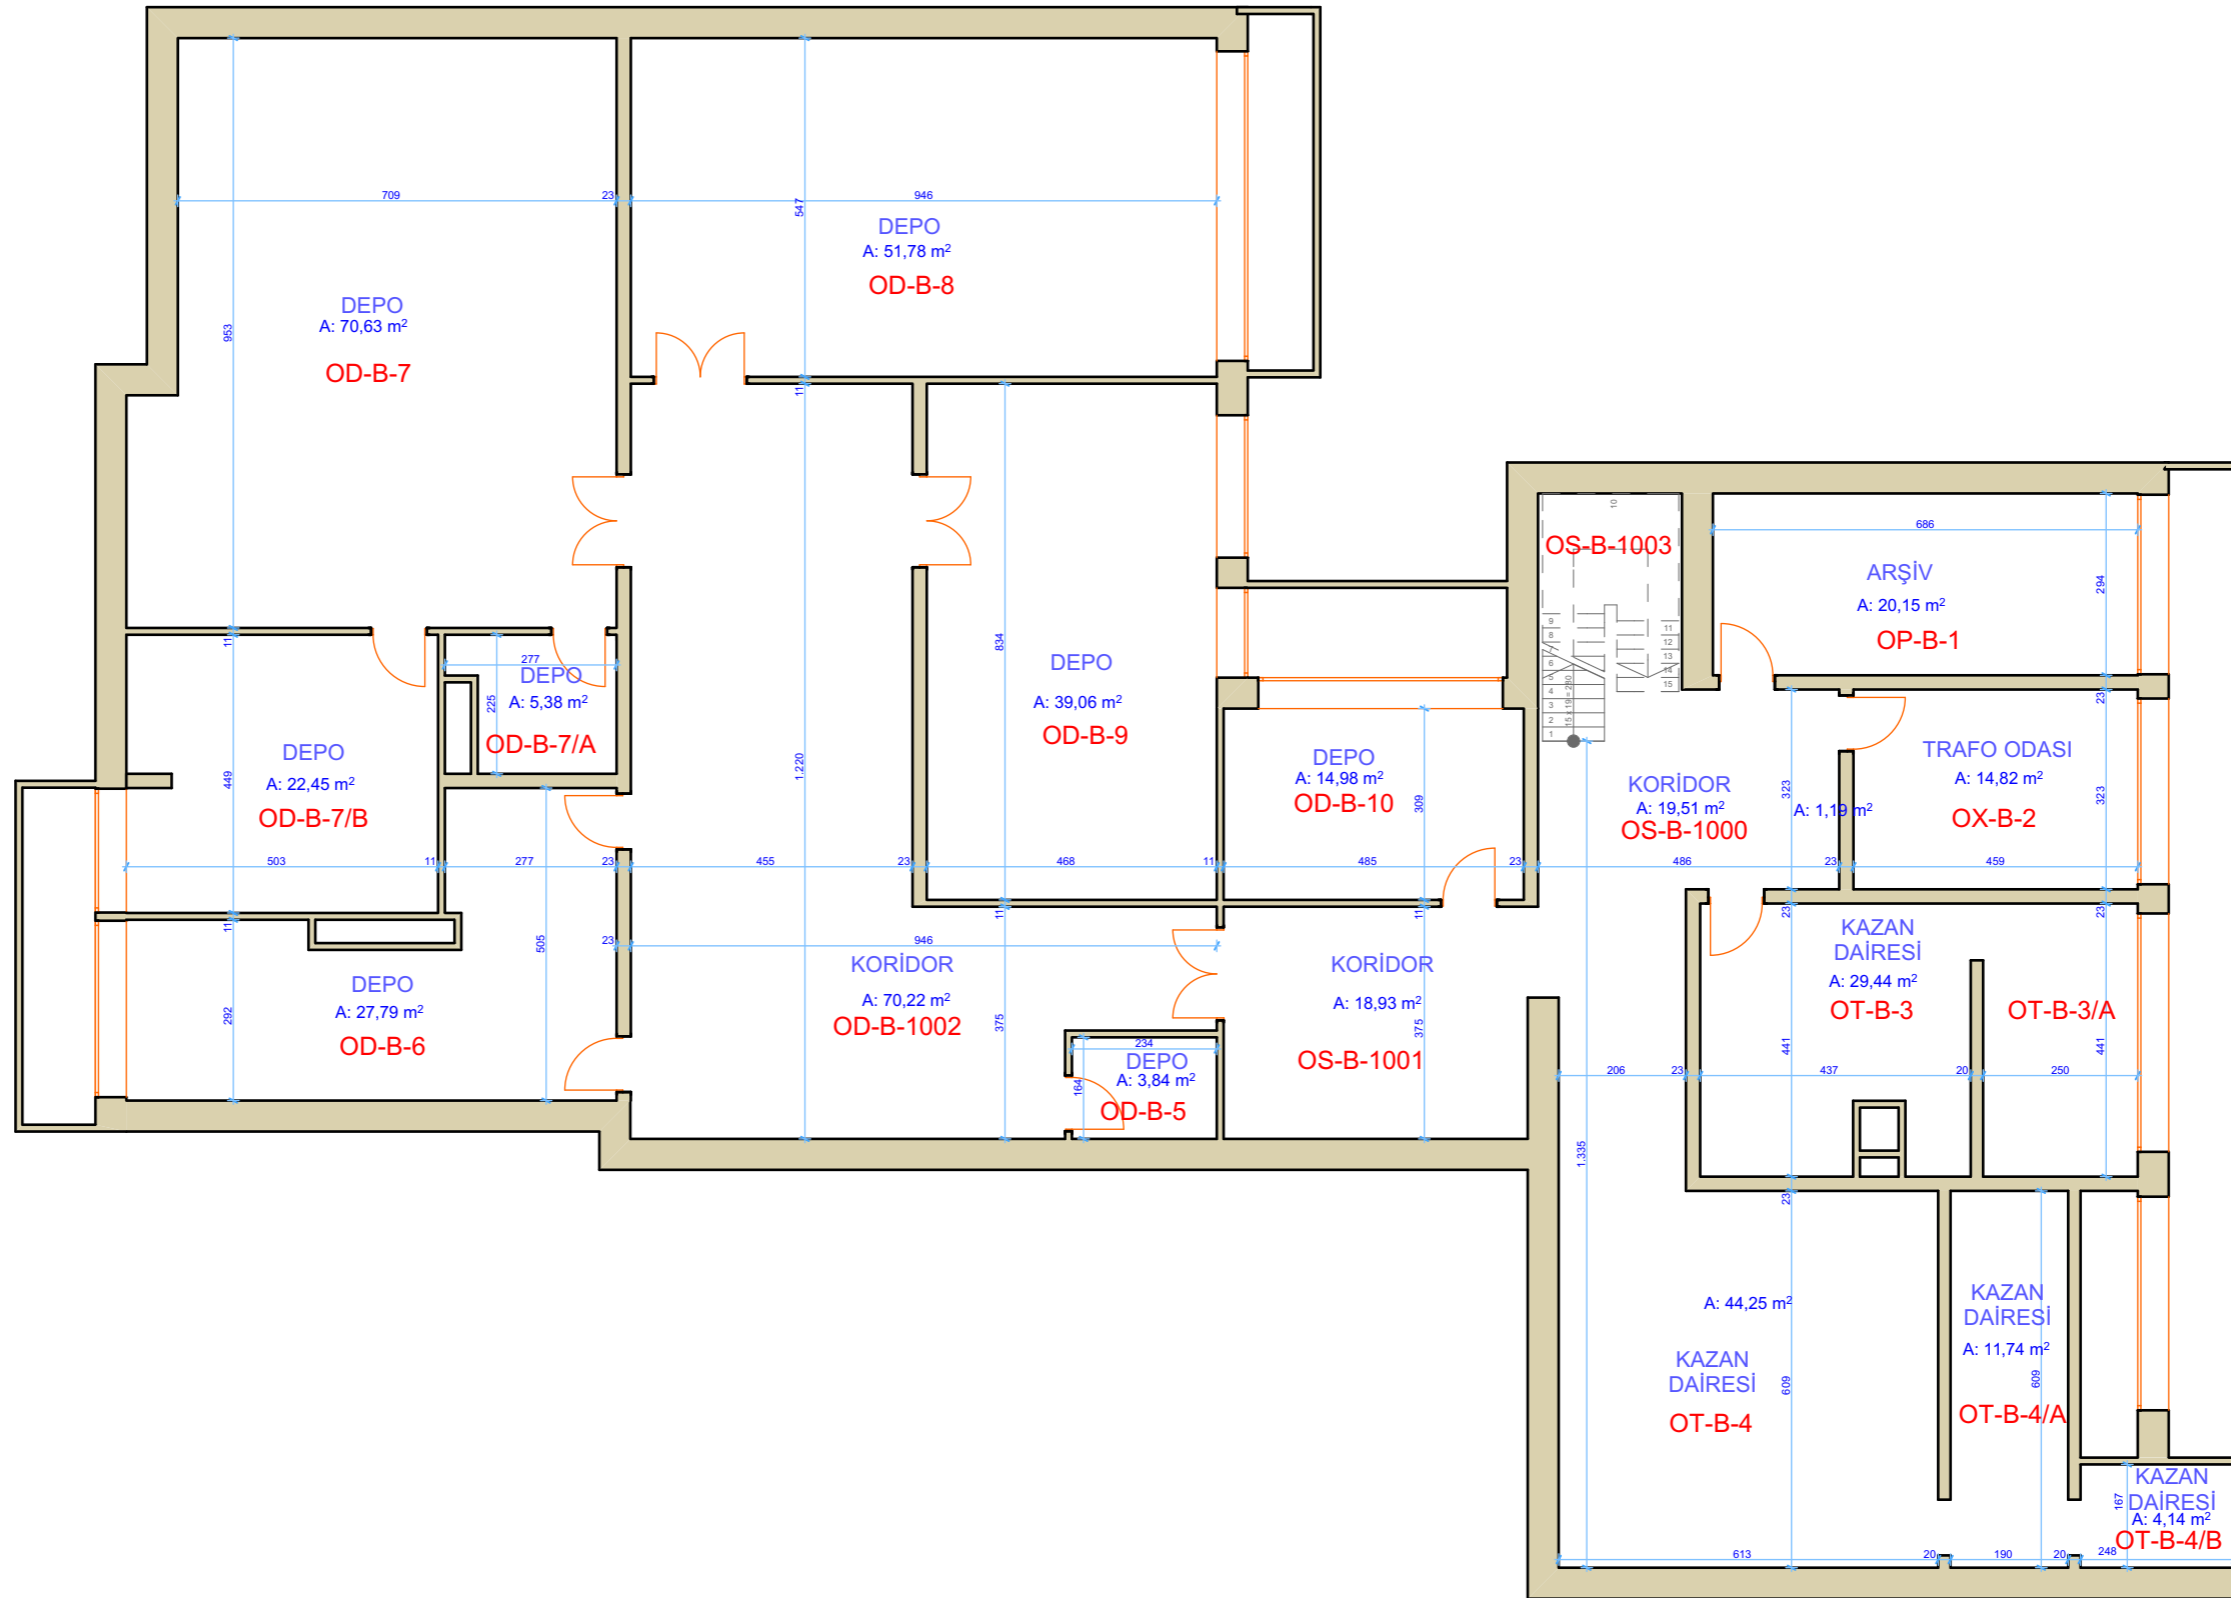

İKN
2018/295315

EÜ YABANCI DİLLER BÖLÜMÜ
BODRUM KAT PLANI

ALAN : 588,72 M2

