MEK-SİS PROJESİ KAPSAMINDA

EGE ÜNİVERSİTESİ BİNALARININ MİMARİ TASLAK KAT PLANLARININ HAZIRLANMASI İŞİ

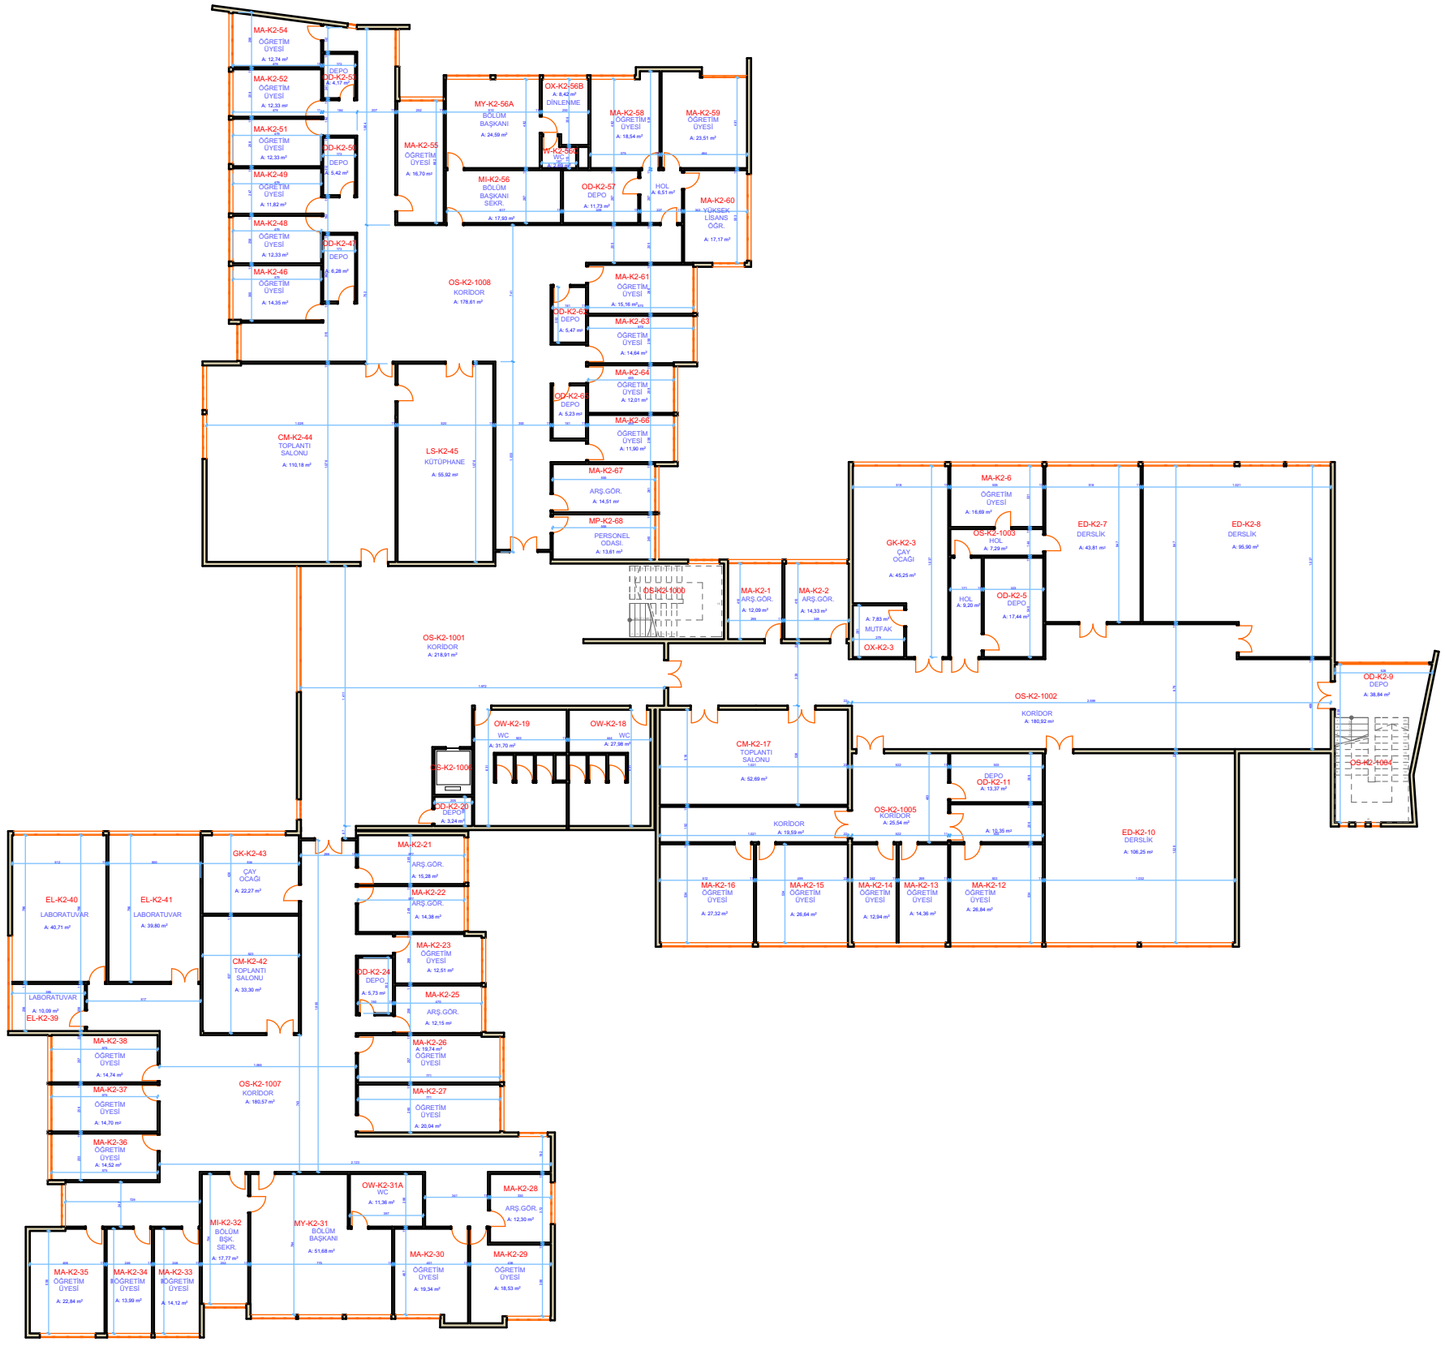

İKN
2018/295315

EÜ ZİRAAT FAKÜLTESİ C BLOK

2. KAT PLANI
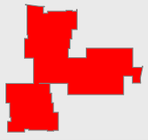
ALAN : 2618,43 m²